


**SCHODY I PODEST :**  
**BETON B-30 ZATARTY NA GŁADKO**  
**ZBROJENIE SIATKA Ø10 OCZKO 15X15 STAL 34GS**

**BALUSTRA:**  
**KSZTAŁTOWNIKI ZAMKNIĘTE MALOWANE PROSZKOWO**

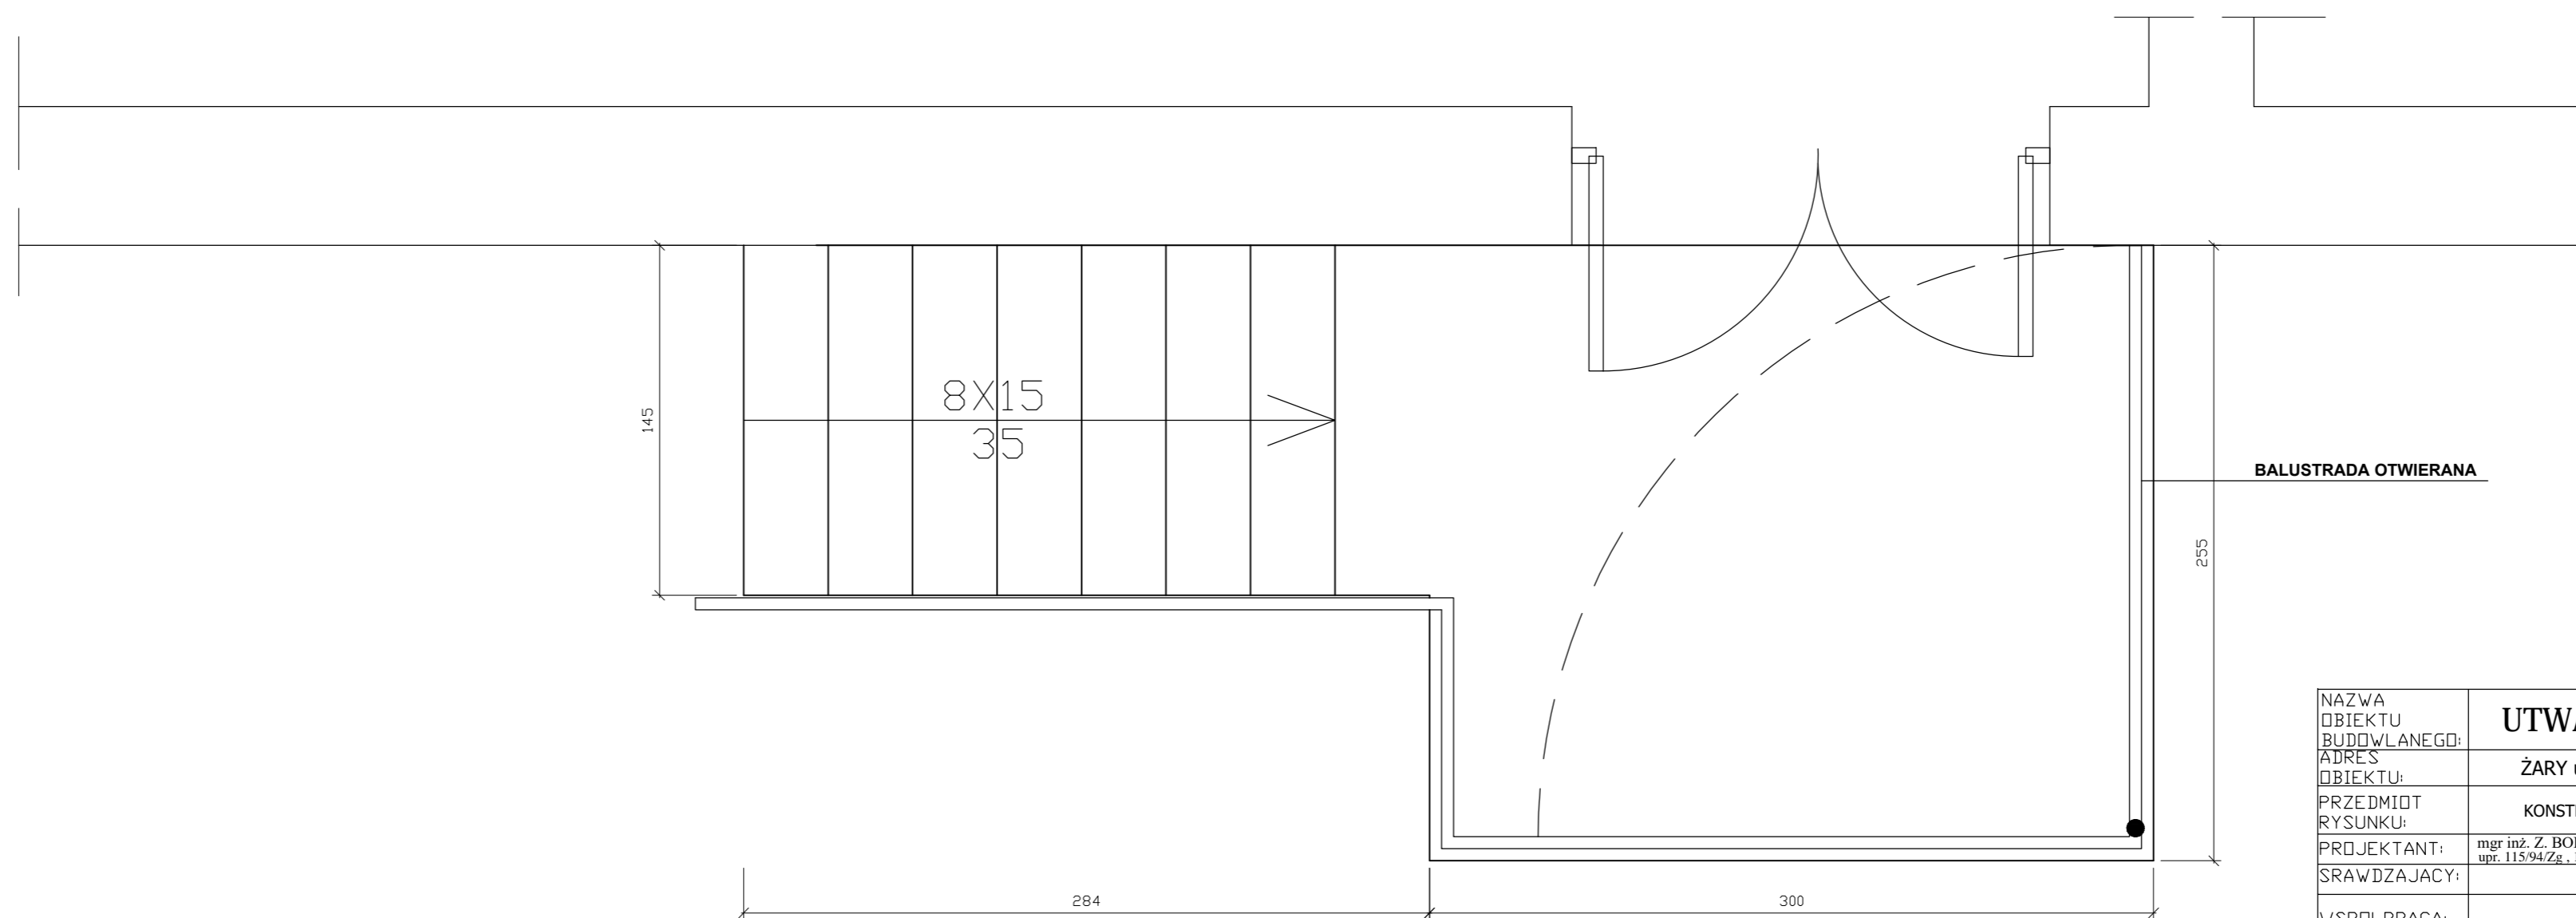

NAZWA OBIEKTU BUDOWLANEGO:	<b>UTWARDZENIE TERENU</b>	
ADRES OBIEKTU:	ŻARY ul.OKRZEI 35 dz.140/1, 139/2	
PRZEDMIOT RYSUNKU:	KONSTRUKCJA SCHODÓW	SKALA: 1 : 25
PROJEKTANT:	mgr inż. Z. BOHATKIEWICZ upr. 115/94/Zg, 152/94/Zg	DATA: czerwiec 2017r.
SZCZEGÓLNY:		DATA:
WSPÓŁPRACA:		NR RYS.: 3 STRONA: