


PRZEKRÓJ PIONOWY A-A - PROJEKT

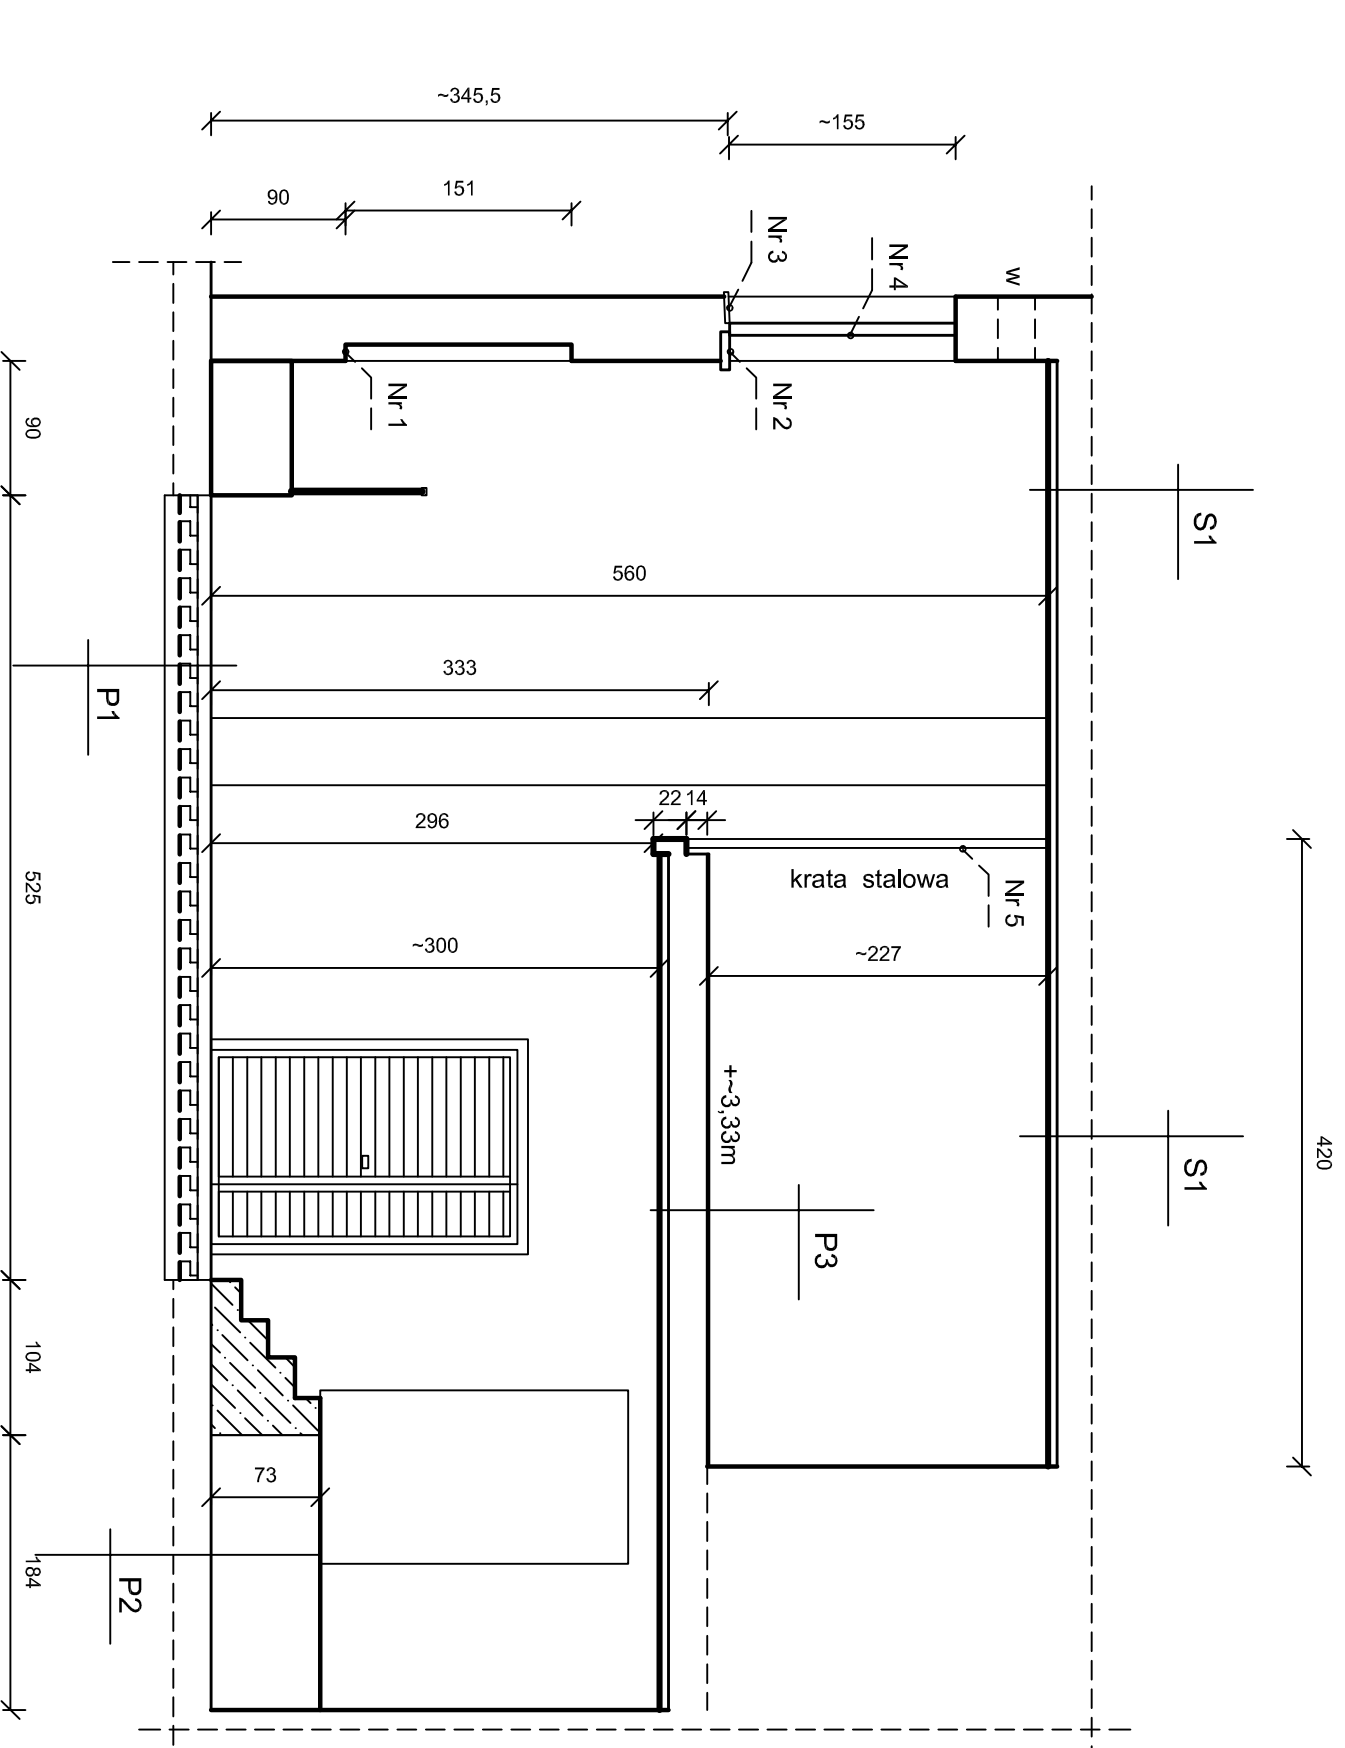

SZACUNKOWE WYMIARY OKNA
przed wykonaniem sprawdź z natury.

RU - skrzydło rozwierno-uchylne.
Okno do obiektów użytkowości
publicznej z mikrowentylacją.

UWAGI I OZNACZENIA
S1 -demontaż i ponowny montaż 2 opraw jarzeniowych wraz z niezbędnymi przewórkami - kalkulacja własna.
- montaż płyty Nida-gips grub. 12mm ogniodopornej na ruszcie metalowym

mocowanym do istn. stropu.

P1 - płytki antypoślizgowe Gress na kleju.

- beton B-15 - 7cm

- styropian podposadzkowy grub. 10cm

- folia izolacyjna

- beton B-10 - 10cm

P2 - parkiet - bez zmian.

P3 - wyrównanie ist. podłogi z deskami wraz z niezbędnymi naprawami i demontażem

listew przysściennych drewnianych.

- podłoga typ Kronopol wraz listwami przysściennymi i listwą zamykającą przy

kracie stalowej.

- strop drewniany

- demontaż i ponowny montaż 2 opraw jarzeniowych wraz z niezbędnymi przewórkami - kalkulacja własna.

- montaż płyty Nida-gips grub. 12mm ogniodopornej na ruszcie metalowym mocowanym do istn. stropu.

Nr 1 - wyrównać ist. beton i obłożyć dół płytkami gress.

Nr 2 - zamontować parapet z konglomeratu

Nr 3 - zamontować parapetnik z konglomeratu

Nr 4 - zdemontować istn. okno drewniane i zamontować nowe plastikowe.

Nr 5 - kratka stalowa : oczyścić , zagruntować farbą podkładową i 2 krotnie pomalować farbą nawierzchniową.

w- wentylacja grawitacyjna 25x25cm z 2 kratkami wentylacyjnymi z żaluzjami.

Wszystkie kolory do uzgodnienia z inwestorem.

GGB-PROJEKT Marszów, ul. Leśna 22	
TEL.(0-68) 374-10-90 i 0-604-716-712	
ARK. 6	INWESTOR: ŻDK ŻARY
SKALA 1:50	Adres : Żary, ul. WROCKŁAWSKA 7
PROJEKT REMONTU ZAPLECZA	
Data 15.03.2016r	PRZEKRÓJ PION. A-A - PROJEKT
WYKONAŁ	mgr inż. Wiesław Bogacz upraw nr 61/94/ZG