



PRZEKROJE KONSTRUKCYJNE


1 : 25

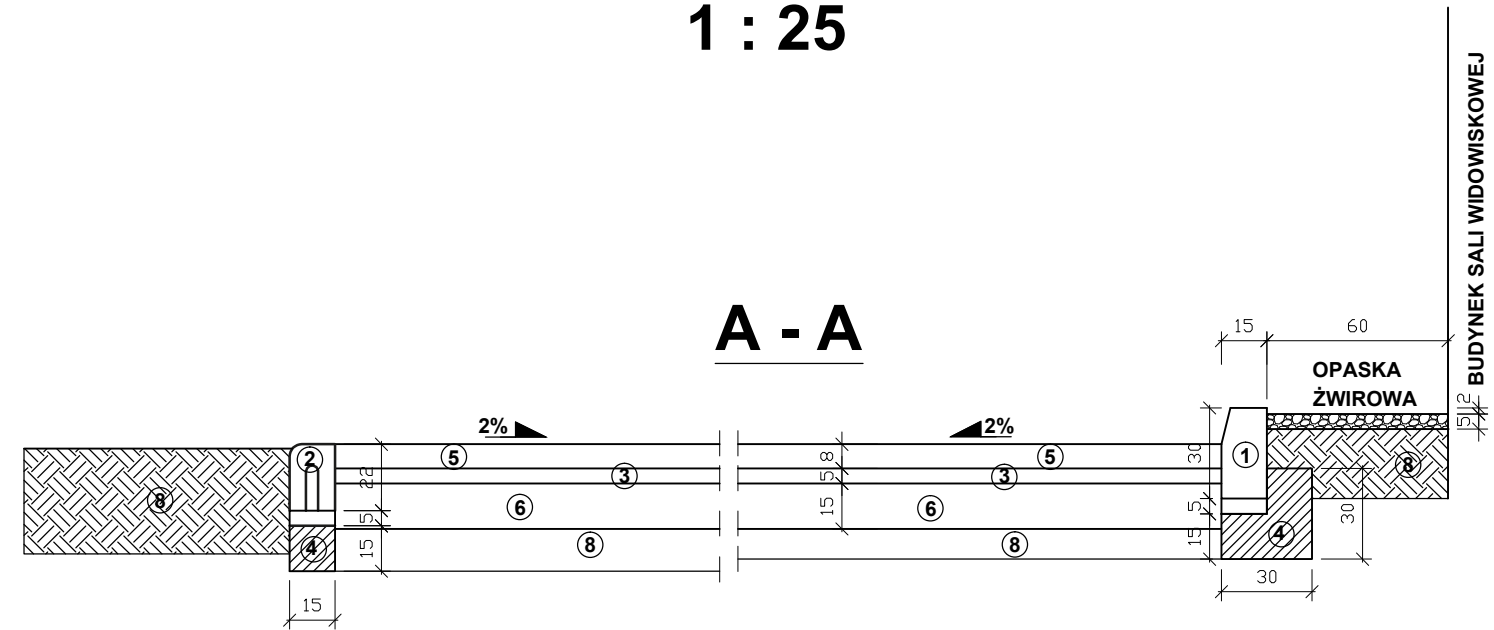

B - B

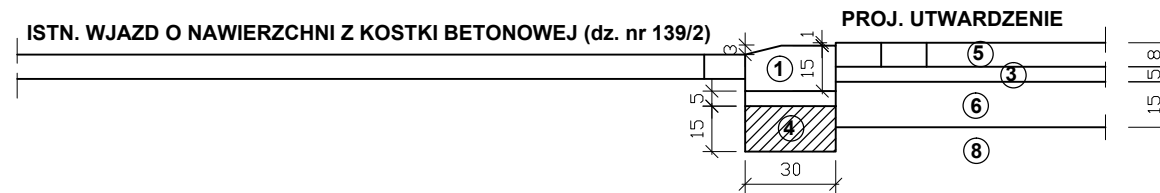

C - C

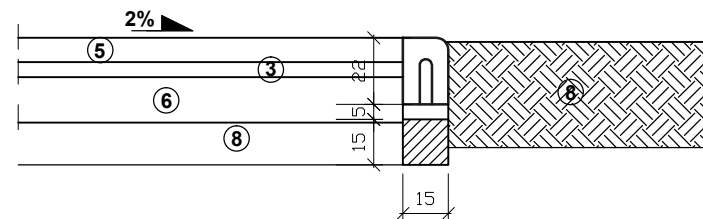

OZNACZENIA:

1. Krawężnik betonowy uliczny 15x30cm -wystający.
2. Krawężnik betonowy najazdowy 15x22
3. 5cm - miąż kamienny 0/5.
4. Ława betonowa - beton B15.
5. 8cm - brukowa kostka betonowa kolor szary.
6. 15cm - tłuczeń kamienny 0/31. v5/63 PN-S-06102
8. Zagęszczony grunt rodzimy

NAZWA OBIEKTU BUDOWLANEGO:	UTWARDZENIE TERENU	
ADRES OBIEKTU:	ŻARY ul.OKRZEI 35 dz.140/1, 139/2	
PRZEDMIOT RYSUNKU:	SZCZEGÓŁY KONSTR. NAWIERZCHNI	SKALA: 1 : 25
PROJEKTANT:	mgr inż. Z. BOHATKIEWICZ upr. 115/94/Zg , 152/94/Zg	DATA: czerwiec 2017r.
SRAWDZAJACY:		DATA:
WSPOLPRACA:		NR RYS.: STRONA: