


kolorystyka wg. katalogu
 affinity colors firmy Benjamin Moore:
 1. AF-405
 5. płytki MS-Andalusia 4 firmy Tubądzin

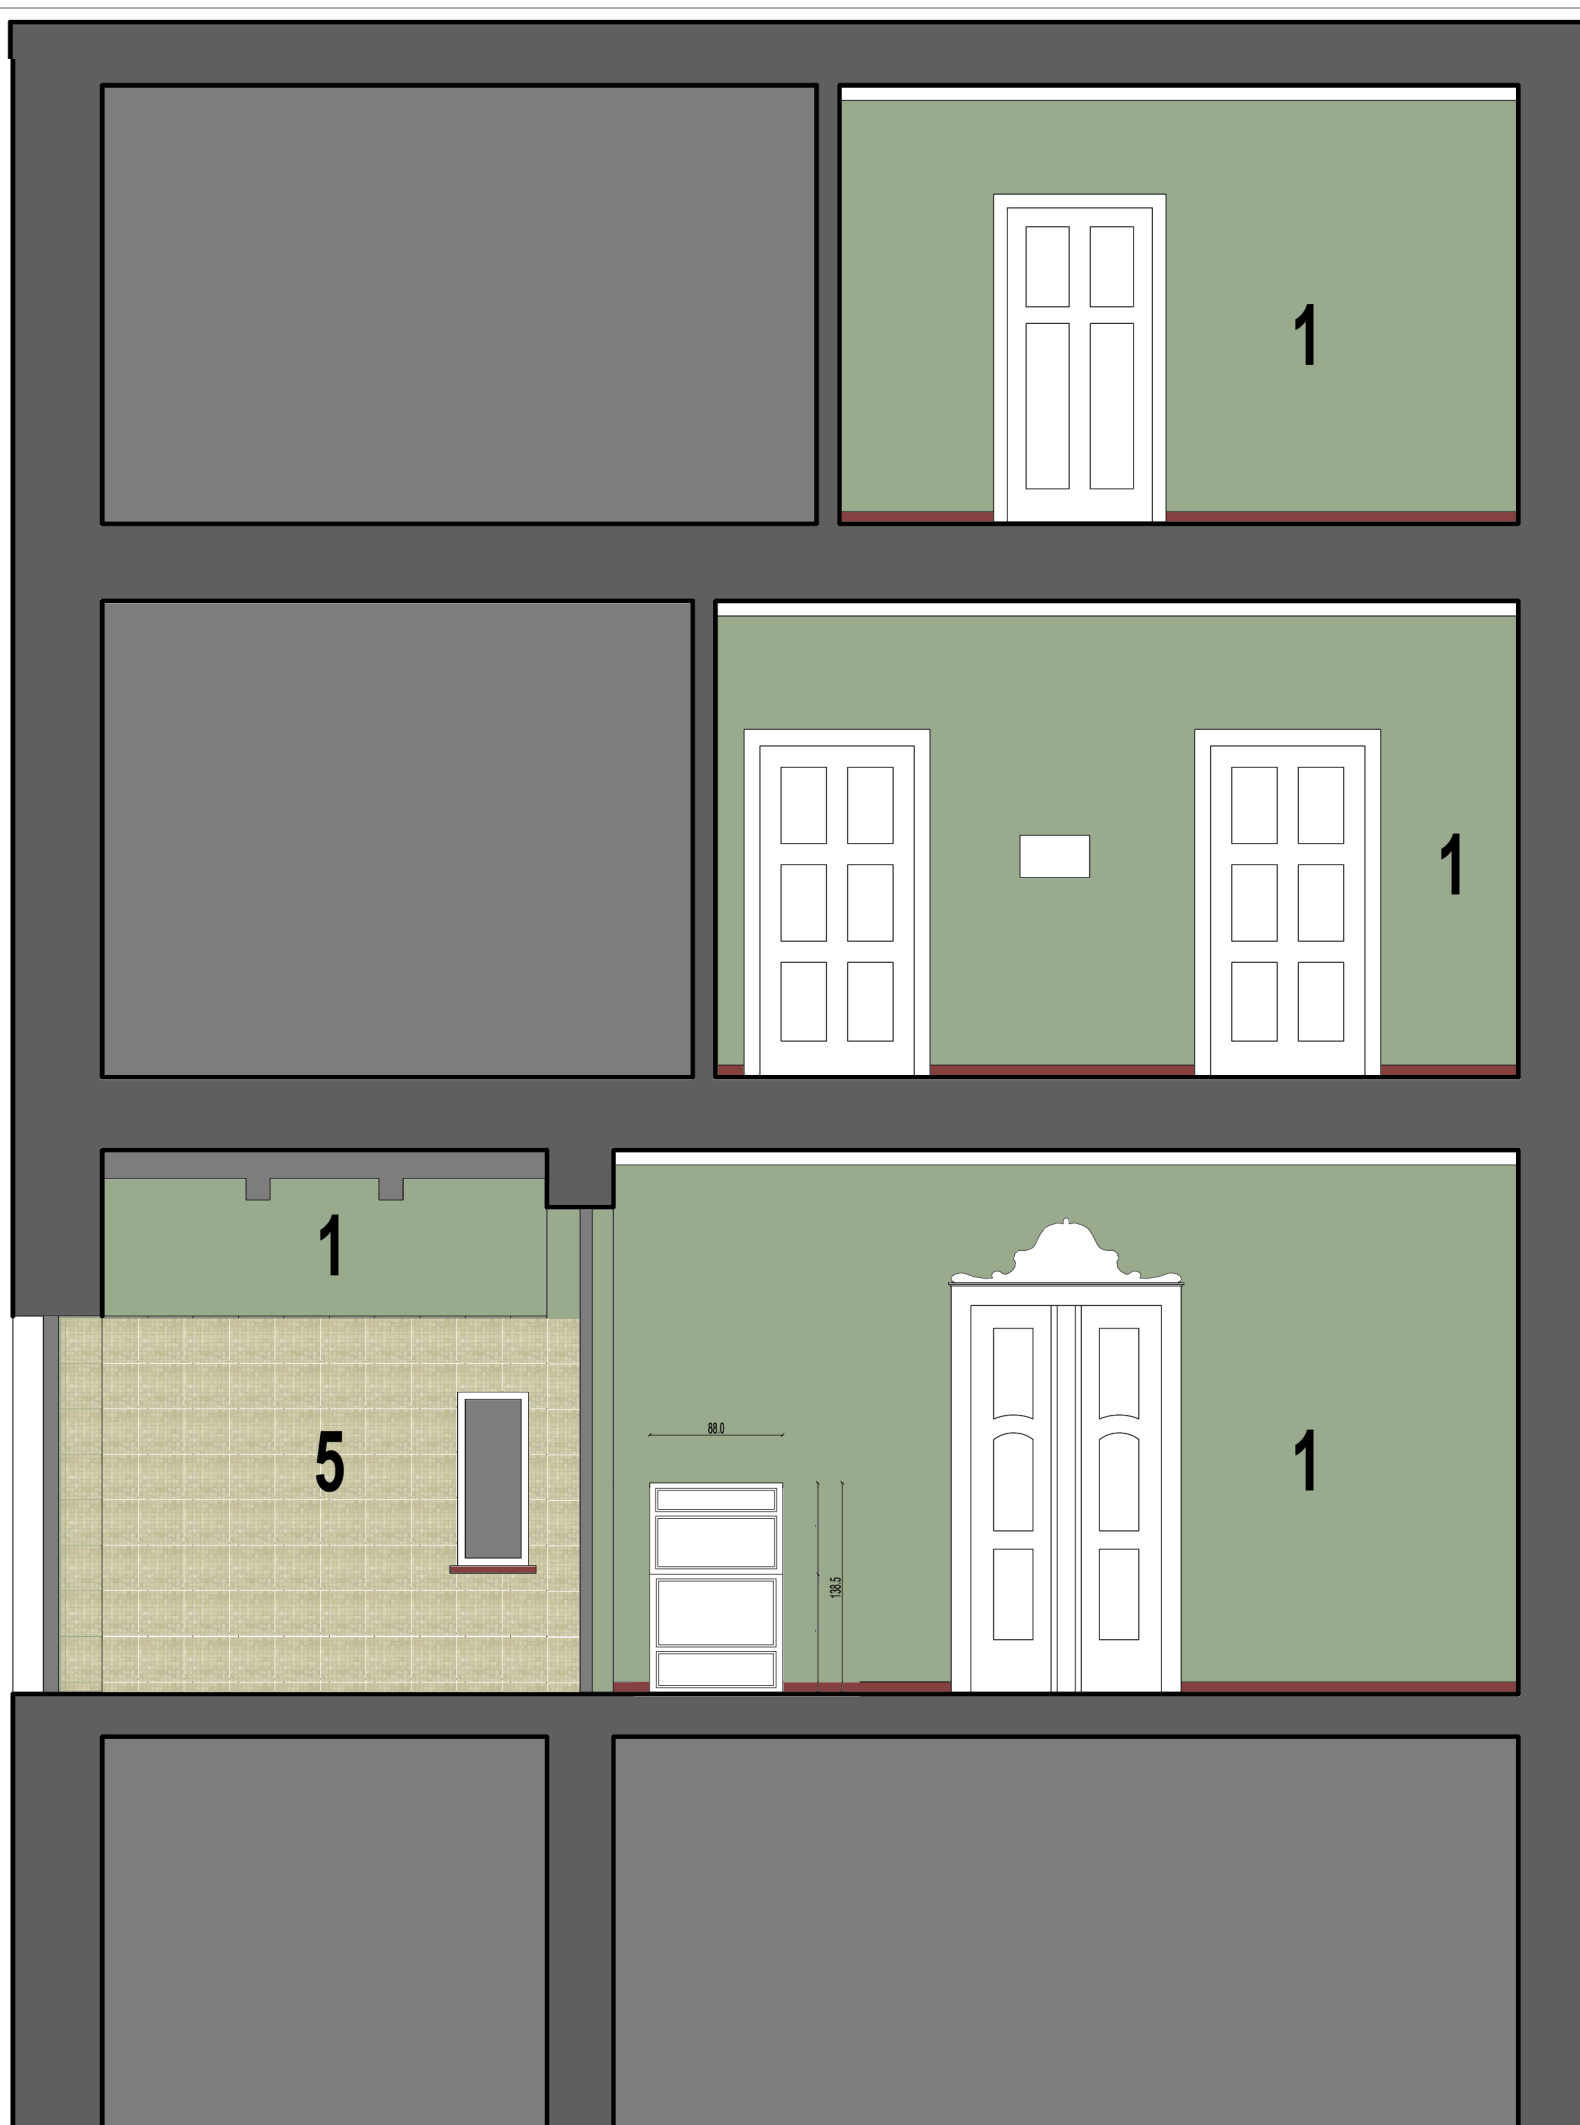

**PRACE BUDOWLANE WE WNĘTRZACH
DOMU KULTURY**

ADRES INWESTYCJI	Żarski Dom Kultury, ul. Wrocławska 7, działka nr 159/2, 68-200 Żary
INWESTOR	Żarski Dom Kultury, ul. Wrocławska 7, 68-200 Żary
BRANŻA	ARCHITEKTURA
FAZA	PROJEKT BUDOWLANY
PROJEKT	KRZYSZTOF JURKOWICZ - ARCHITEKT 68-200 Żary, ul. Okrzei 49a/2 TEL.(0-68) 363-92-47, kom. 606 -42 80-79
PROJEKTANT	mgr.inż.arch.Krzysztof Jurkowicz

PRZEKRÓJ C-C

MARZEC 2012

SKALA 1:50

RYŚ. NR 7