



widok 3

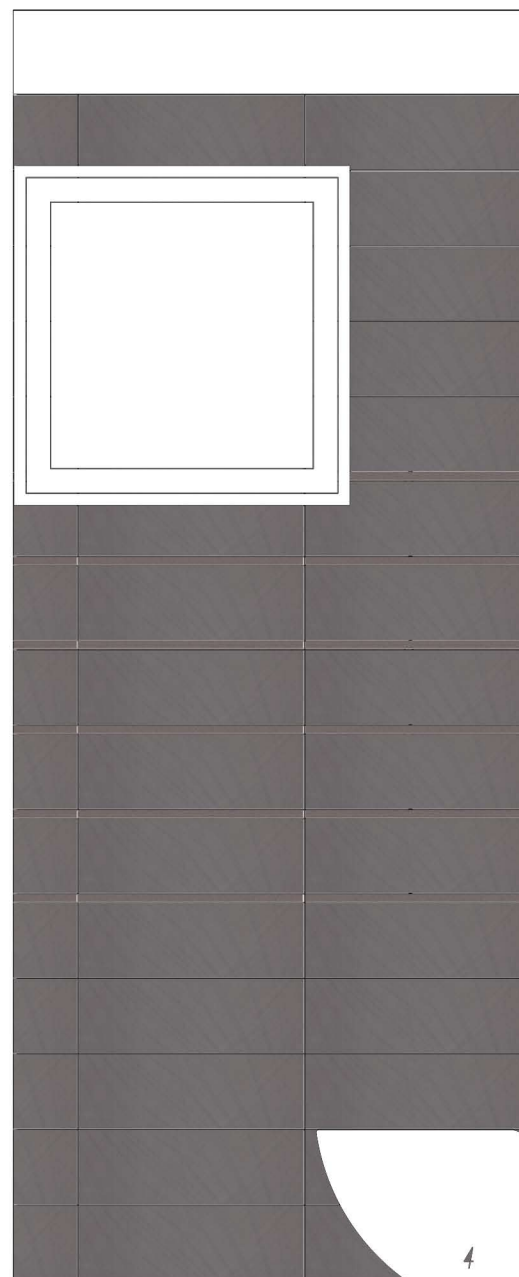

legenda:

1. lustro klejone
 2. umywalka owalna nova pro 65 cm z otworem, z przelewem
 3. zestaw nova pro pico – pisuar + zawór spustowy
 4. miska ustępowa lejowa stojąca ego by antonio citterio, odpływ uniwersalny
- płytki ceramiczne z kolekcji PARADYŻ yoshioka
5. yoshioka_grafit_200x600
 6. listwa_uniwersalna_karmazyn_23x600
 7. yoshioka_arancione_inserto_szklane_200x600
 8. listwa_uniwersalna_grigio_23x600
 9. yoshioka_ivory_inserto_szklane_200x600
 10. listwa_uniwersalna_ivory_23x600

REMONT SANITARIATÓW W SALI WIDOWISKOWEJ "LUNA"

ADRES INWESTYCJI	ul. Okrzei 35 68-200 Żary DZ. NR EW. 140/1
INWESTOR	Żarski Dom Kultury ul. Wrocławska 7 68-200 Żary
BRANŻA	ARCHITEKTURA
FAZA	PROJEKT PRAC BUDOWLANYCH
PROJEKT	 Krzysztof Jurkowicz - Architekt 69-200 Żary ul. Okrzei 49A / 2 tel./ fax 3639247, 606 428 079
PROJEKTANT	mgr. inż. arch. Krzysztof Jurkowicz uprawnienia bud. nr LOIA/17/2005/GW

WIDOK NR 3

DATA 10.2016 R.

SKALA 1:20

RYS. NR 04