


legenda:


1. lustro klejone
2. umywalka owalna nova pro 65 cm z otworem, z przelewem
3. zestaw nova pro pico – pisuar + zawór spustowy
4. miska ustępowa lejowa stojąca ego by antonio citterio, odpływ uniwersalny

plytki ceramiczne z kolekcji PARADYŻ yoshioka

5. yoshioka_grafit_200x600
6. listwa_uniwersalna_karmazyn_23x600
7. yoshioka_arancione_inserto_szklane_200x600
8. listwa_uniwersalna_grigio_23x600
9. yoshioka_ivory_inserto_szklane_200x600
10. listwa_uniwersalna_ivory_23x600

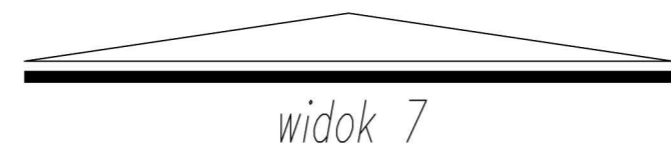

REMONT SANITARIATÓW W SALI WIDOWISKOWEJ "LUNA"

ADRES INWESTYCJI	ul. Okrzei 35 68-200 Żary DZ. NR EW. 140/1	
INWESTOR	Żarski Dom Kultury ul. Wrocławska 7 68-200 Żary	
BRANŻA	ARCHITEKTURA	
FAZA	PROJEKT PRAC BUDOWLANYCH	
PROJEKT		Krzysztof Jurkowicz - Architekt 69-200 Żary ul. Okrzei 49A / 2 tel./ fax 3639247, 606 428 079
PROJEKTANT	mgr. inż. arch. Krzysztof Jurkowicz uprawnienia bud. nr LOIA/17/2005/GW	

WIDOK NR 7

DATA 10.2016 R.

SKALA 1:20

RYS. NR 08