



**LEGENDA i KOLORYSTYKA:**

1. tynk mozaikowy ATLAS 113
2. farba lateksowa katalog NCS 1505-Y20R
3. farba lateksowa biała (kolor sufitu)
4. cokół kamienny, granit BLACK PEARL
5. drzwi PORTA klekacja CPL - model 1.1, okleina CPL HQ 0,2 / orzech
6. płyta KRONO+ SWISSCDF orzech nicea D 3810 OW

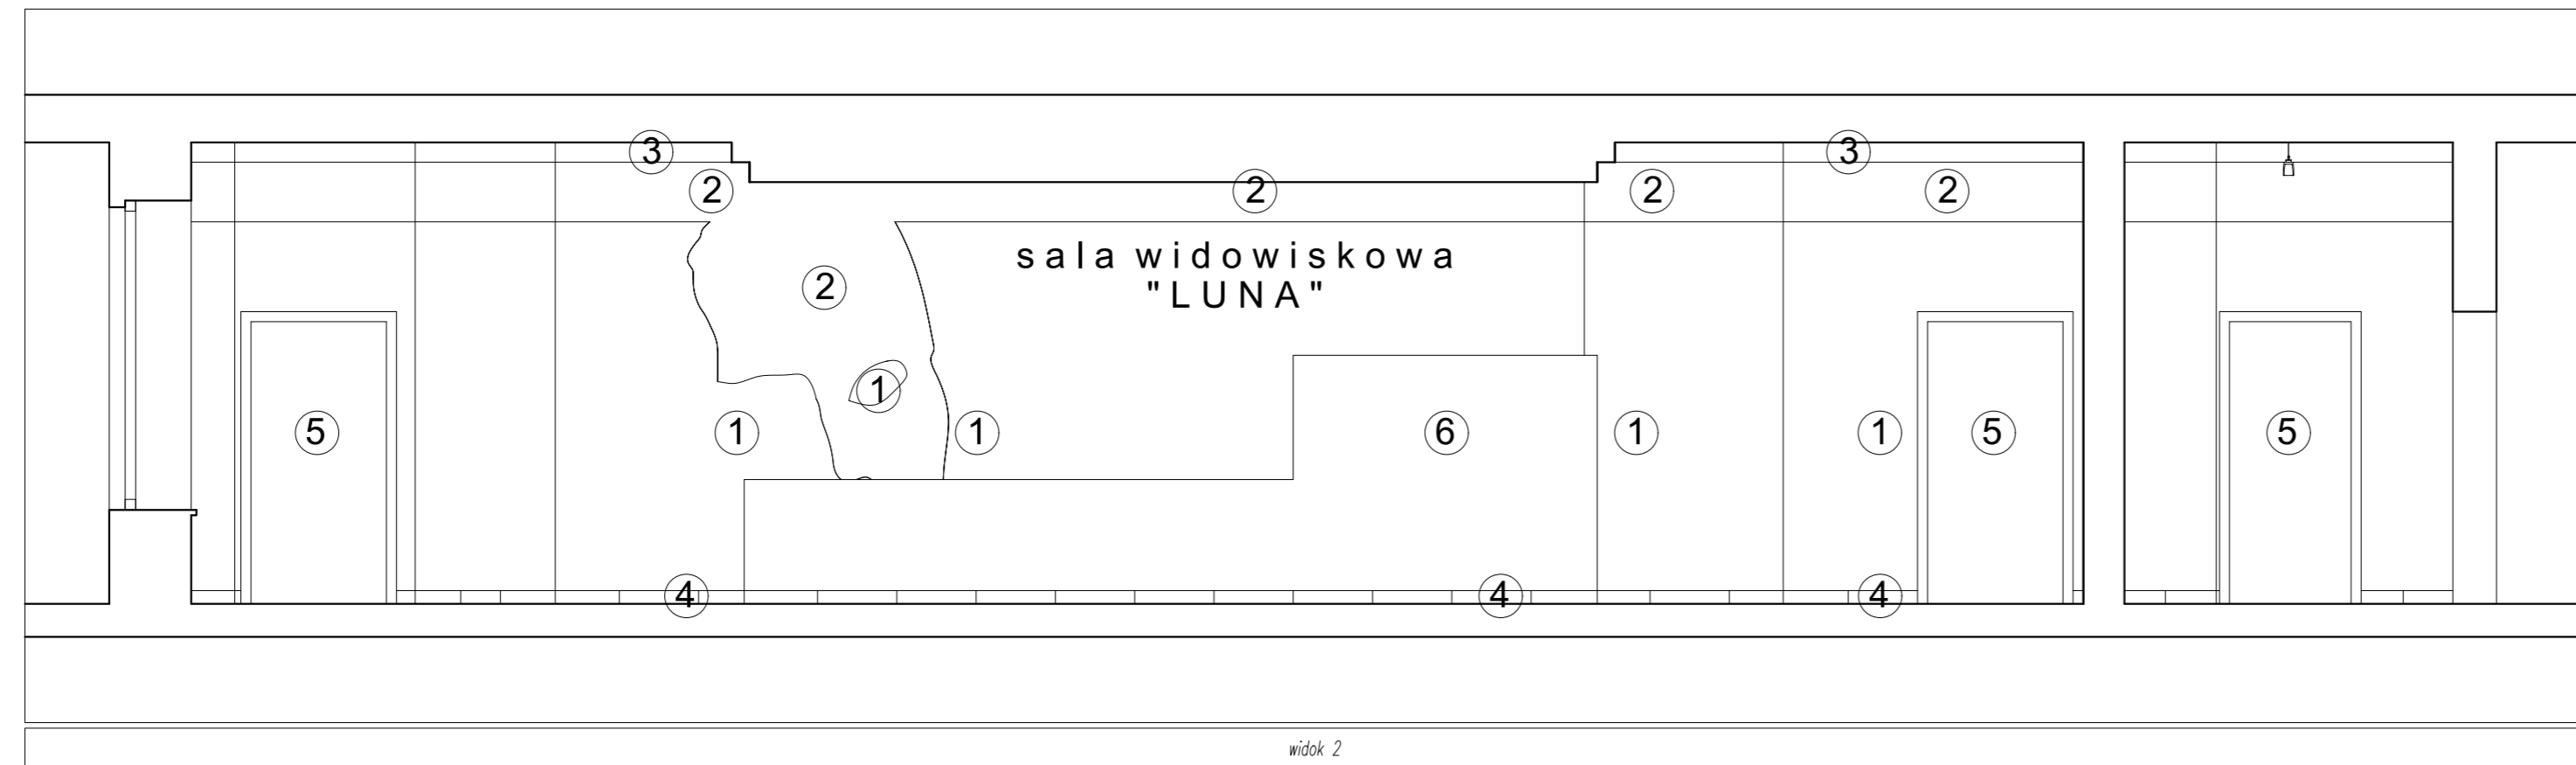

**BUDYNEK SALI WIDOWISKOWEJ "LUNA"  
REMONT HOLU WEJŚCIOWEGO**

ADRES INWESTYCJI	ul. Okrzei DZ. NR EW. 140/1
INWESTOR	Żarski Dom Kultury ul. Wrocławska 7 68-200 Żary
BRANŻA	ARCHITEKTURA
FAZA	PROJEKT WNĘTRZ, PROJEKT PRAC REMONTOWYCH
PROJEKT	 Krzysztof Jurkiewicz - Architekt 69-200 Żary ul. Okrzei 49A / 2 tel./ fax 3639247, 606 428 079
PROJEKTANT	mgr. inż. arch. Krzysztof Jurkiewicz uprawnienia bud. nr LOIA/17/2005/GW

**ROZWINIĘCIE ŚCIAN widok 1 i 2**

DATA 04.2017 R.

SKALA 1:50

RYS. NR 03