



widok 5

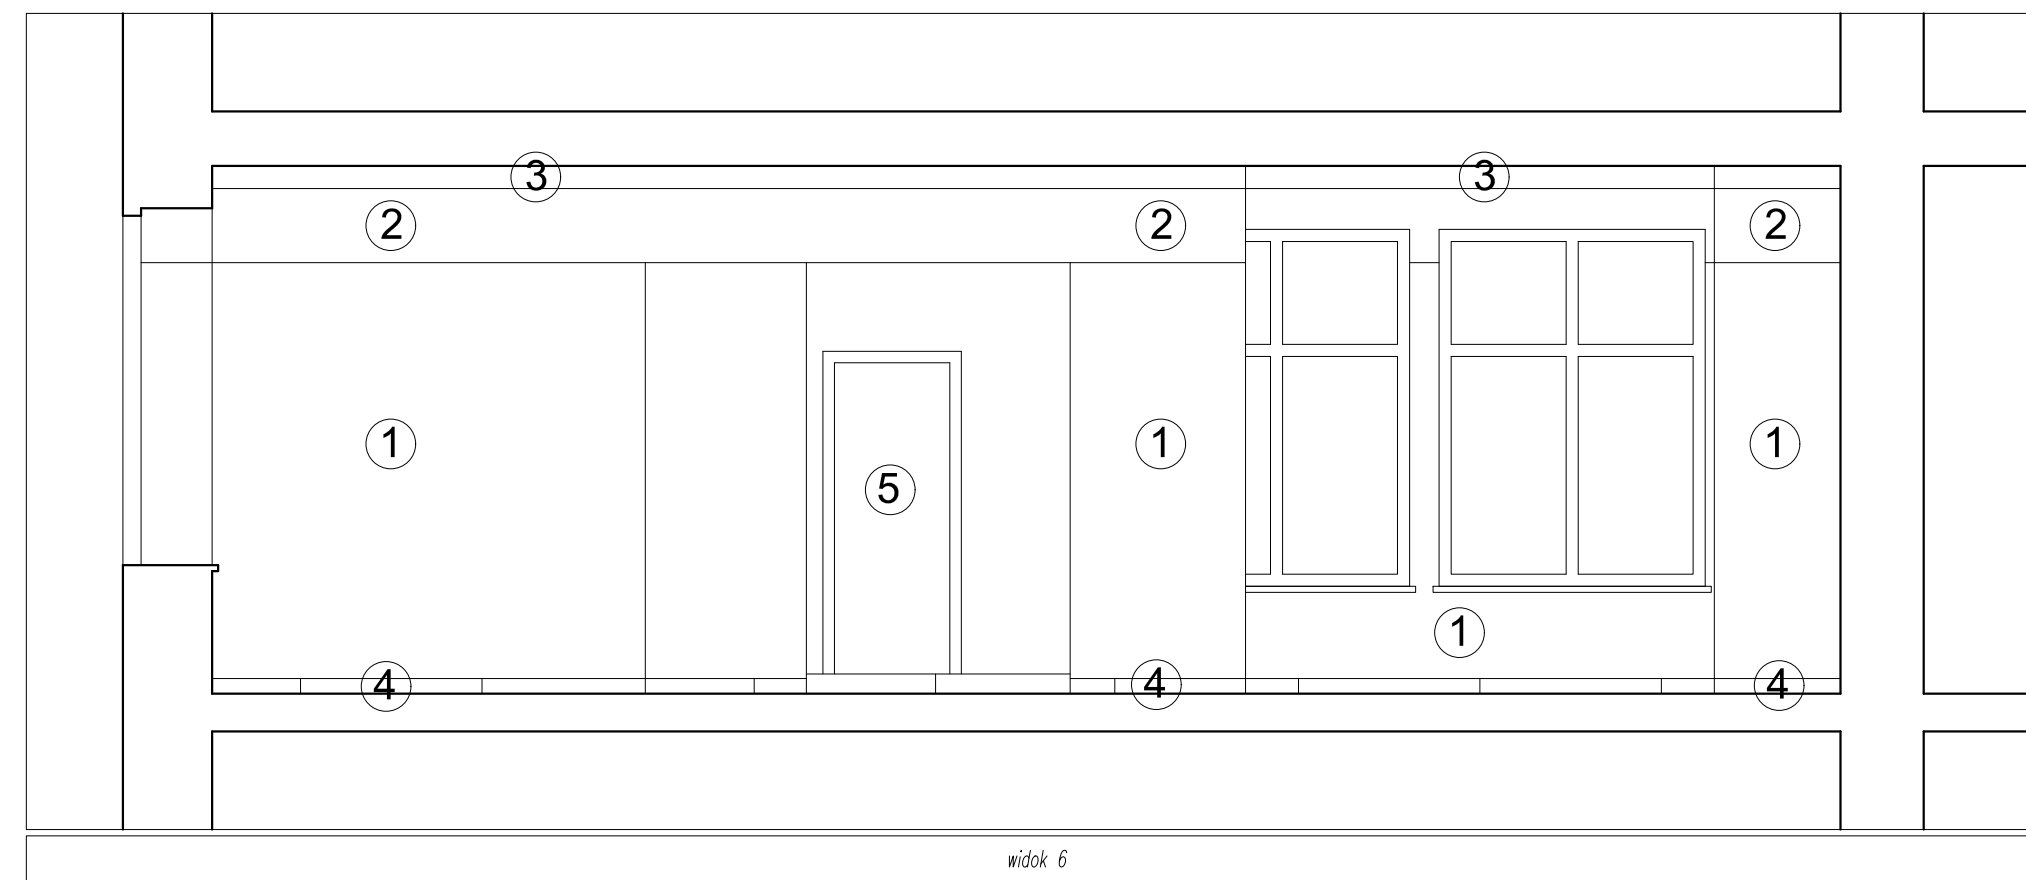

widok 6

LEGENDA i KOLORYSTYKA:

1. tynk mozaikowy ATLAS 113
2. farba lateksowa katalog NCS 1505-Y20R
3. farba lateksowa biała (kolor sufitu)
4. cokół kamienny, granit BLACK PEARL
5. drzwi PORTA klekacja CPL - model 1.1, okleina CPL HQ 0,2 / orzech
6. płyta KRONO+ SWISSCDF orzech nicea D 3810 OW
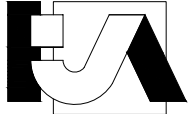
<b>BUDYNEK SALI WIDOWISKOWEJ "LUNA" REMONT HOLU WEJŚCIOWEGO</b>	
ADRES INWESTYCJI	ul. Okrzei DZ. NR EW. 140/1
INWESTOR	Żarski Dom Kultury ul. Wrodawska 7 68-200 Żary
BRANŻA	ARCHITEKTURA
FAZA	PROJEKT WNEŹRZ, PROJEKT PRAC REMONTOWYCH
PROJEKT	 Krzysztof Jurkowicz - Architekt 68-200 Żary ul. Okrzei 49A / 2 tel./ fax 3639247, 606 428 079
PROJEKTANT	mgr. inż. arch. Krzysztof Jurkowicz uprawnienia bud. nr LOIA/17/2005/GW
<b>ROZWINIĘCIE ŚCIAN widok 5 i 6</b>	
DATA 04.2017 R.	SKALA 1:50
	RYS. NR 05