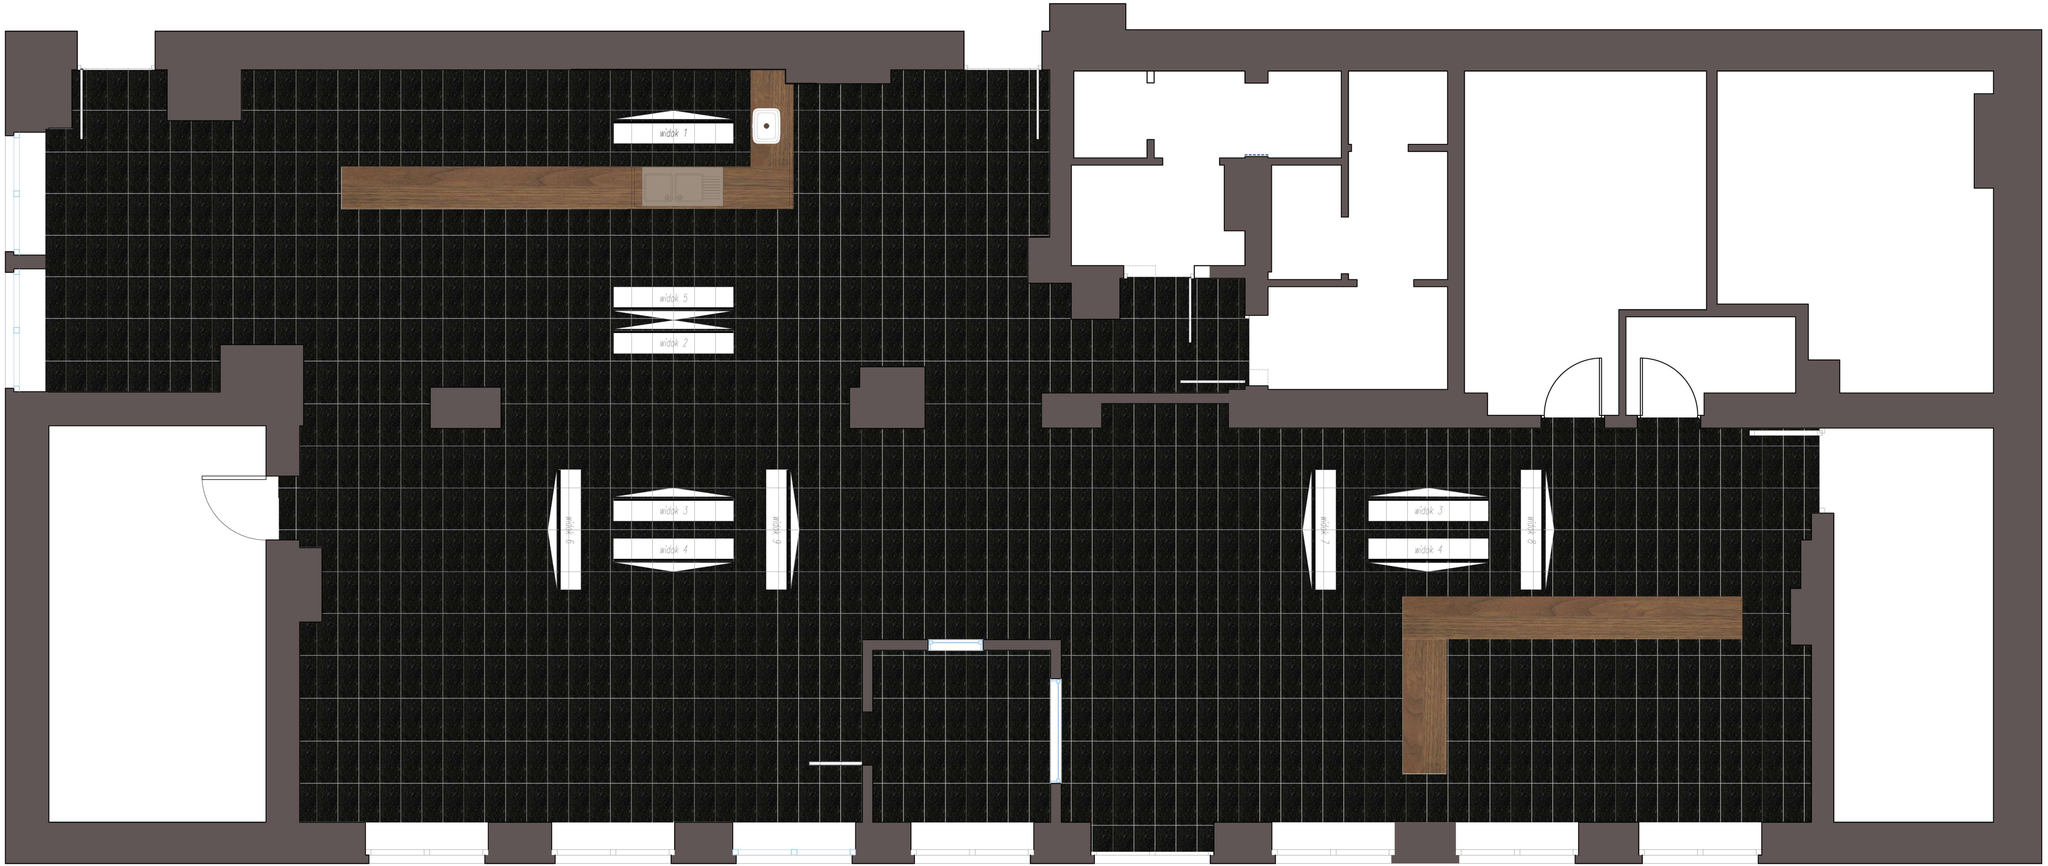

BUDYNEK SALI WIDOWISKOWEJ "LUNA"
HOL WEJŚCIOWY

ADRES INWESTYCJI	ul. Okrzei DZ. NR EW. 140/1
INWESTOR	Żarski Dom Kultury ul. Wrocławska 7 68-200 Żary
BRANŻA	ARCHITEKTURA
FAZA	PROJEKT WNĘTRZ, PROJEKT PRAC REMONTOWYCH
PROJEKT	Krzysztof Jurkowicz - Architekt 69-200 Żary ul. Okrzei 49A / 2 tel./ fax 3639247, 606 428 079
PROJEKTANT	mgr. inż. arch. Krzysztof Jurkowicz uprawnienia bud. nr LO/A/17/2005/GW

RZUT HOLU KOLORYSTYKA

DATA 04.2017 R.	SKALA 1:50	RYS. NR 07