


# STAN ISTNIEJĄCY TARASU

## PRZED ZŁOŻENIEM OFERTY SPRAWDZIĆ Z NATURY.

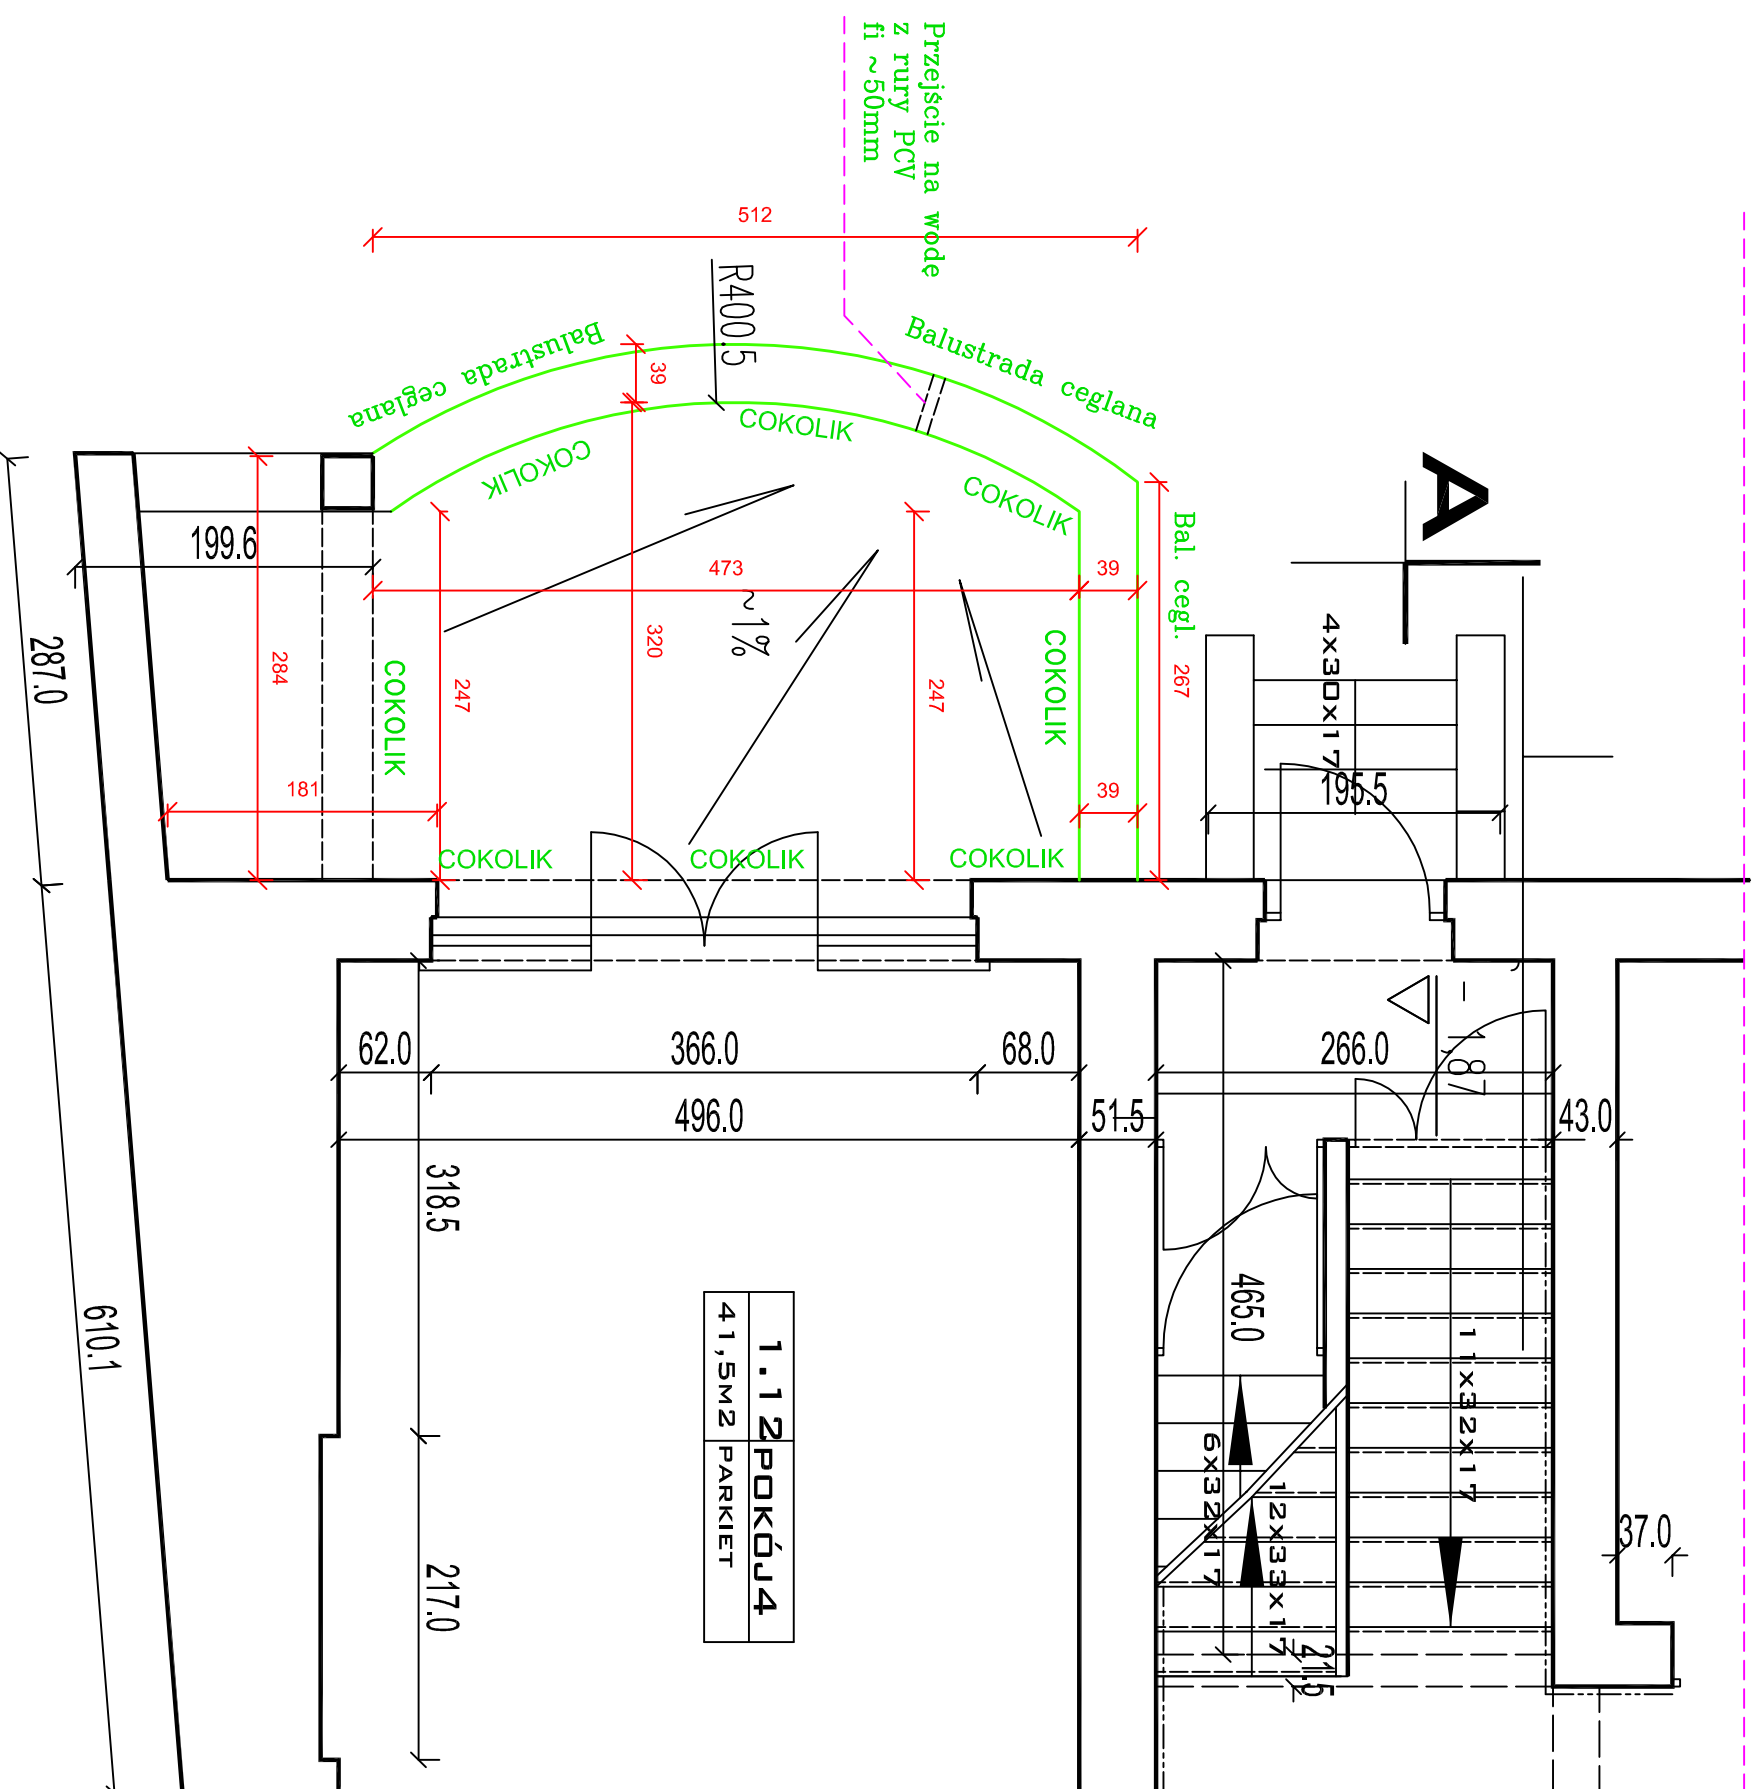

- ZESTAWIENIE GŁÓWNYCH ROBÓT  
1. PRACE PRZYGOTOWAWCZE
- zerwanie cokółków
  - zerwanie płytek posadzkowych
  - skucie tyłków wewnętrznych balustrady.
  - wykucie przejścia na wodę z rury PCV fi ~50mm

GBB-PROJEKT	Marszów, ul. Leśna 22
TEL.(68) 374-10-90 i 0-604-716-712	
ARK. 1	INWESTOR: ŻDK ŻARY Adres : ul. Wrocławska 7
SKALA 1:50	PROJEKT bud. REMONTU PIWNIC I TARASU
STADIUM	REMONT
Data 15.09.2015r	STAN IST. TARASU
PROJEKTANT	mgr inż. Wiesław Bogacz, upr. 61/94/ZG