


SZCZEGÓŁ NR 1

WYKONANIE SZT. 2

PRZED ZŁOŻENIEM OFERTY SPRAWDZIĆ Z NATURY.

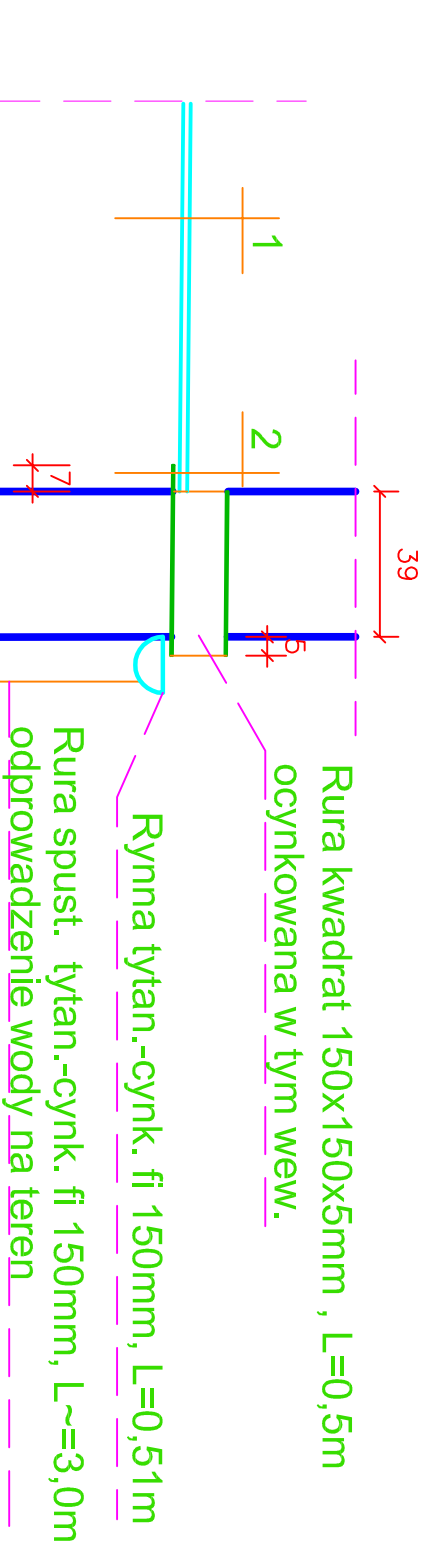

UWAGI I OZNACZENIA

- 1- warstwy posadzki jak w szczególe nr 2.
 - 2- posadzka o konstrukcji :
 - płytki gress jak na rys. nr 2
 - klej PCI Nanolight
 - izolacja przeciwwodna PCI SECCORAL 1K
 - taśma uszczelniająca PCI PECSITAPE OBIEKT ZATOPIONA w izolacji.
 - primer do połączenia metalu z izolacją PCI EPOXIGRUND 390 posypyany piaskiem kwarcowym.
 - dół rury kwadrat 150x150x5mm ocynkowany.
 - warstwa spadkowa PCI EMACO R 345
 - ist. płyta tarasu
- Rywnę, rurę spustową pomalować w kolorze elewacji.

GBB-PROJEKT Marszów, ul. Leśna 22
TEL.(68) 374-10-90 i 0-604-716-712

ARK. INWESTOR: ŻDK ŻARY
4 Adres : ul. Wrocławska 7

SKALA PROJEKT BUD. REMONTU PIWNIC I TARASU
1:20

STADIUM REMONT

Data SZCZEGÓŁ NR1
15.09.2015r

PROJEKTANT mgr inż. Wiesław Bogacz, upr. 61/94/ZG