


REMONT PIWNIC - INST. SANITARNE

PRZED ZŁOŻENIEM OFERTY SPRAWDZIĆ Z NATURY.

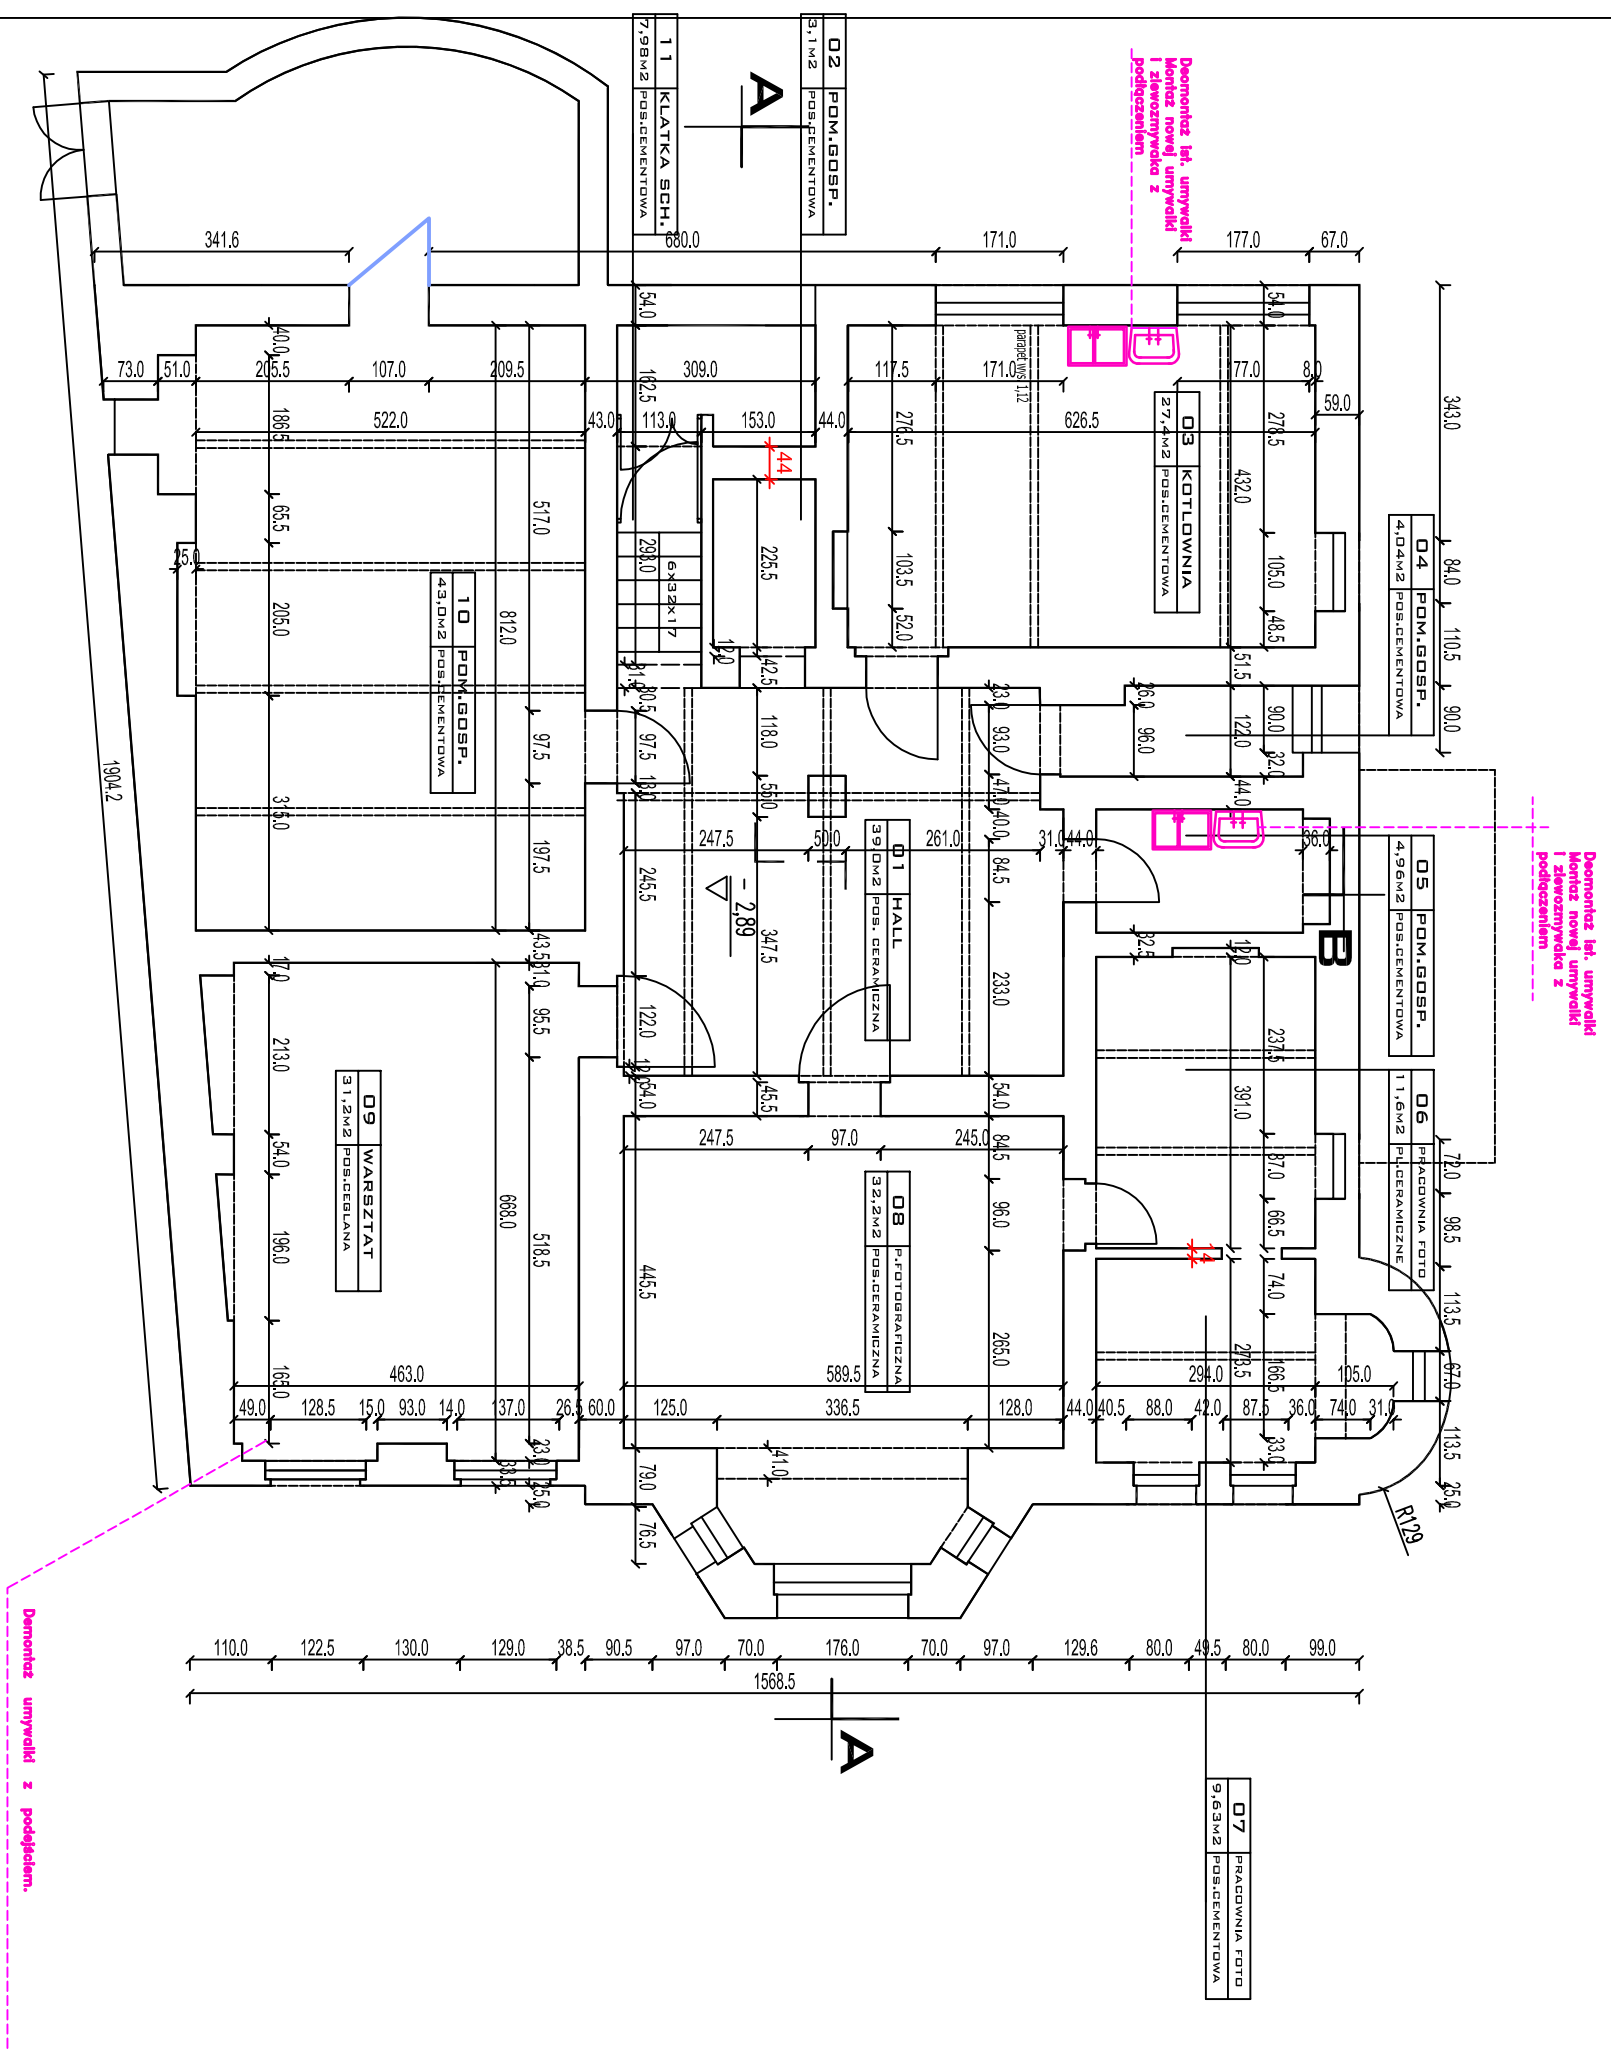

GBB-PROJEKT Marszów, ul. Leśna 22 TEL.(68) 374-10-90 i 0-604-716-712	
ARK. 5	INWESTOR: ŻDK ŻARY Adres : ul. Wrocławska 7
SKALA 1:50	PROJEKT BUD. REMONTU PIWNIC I TARASU
STADIUM	PROJEKT REMONT
Data 15.09.2015r	REMONT PIWNIC - INST. SANITARNE
PROJEKTANT	mgr inż. Wiesław Bogacz, upr. 61/94/ZG