


# INWENTARYZACJA ZAPL. - PRZEKRÓJ PIONOWY A-A

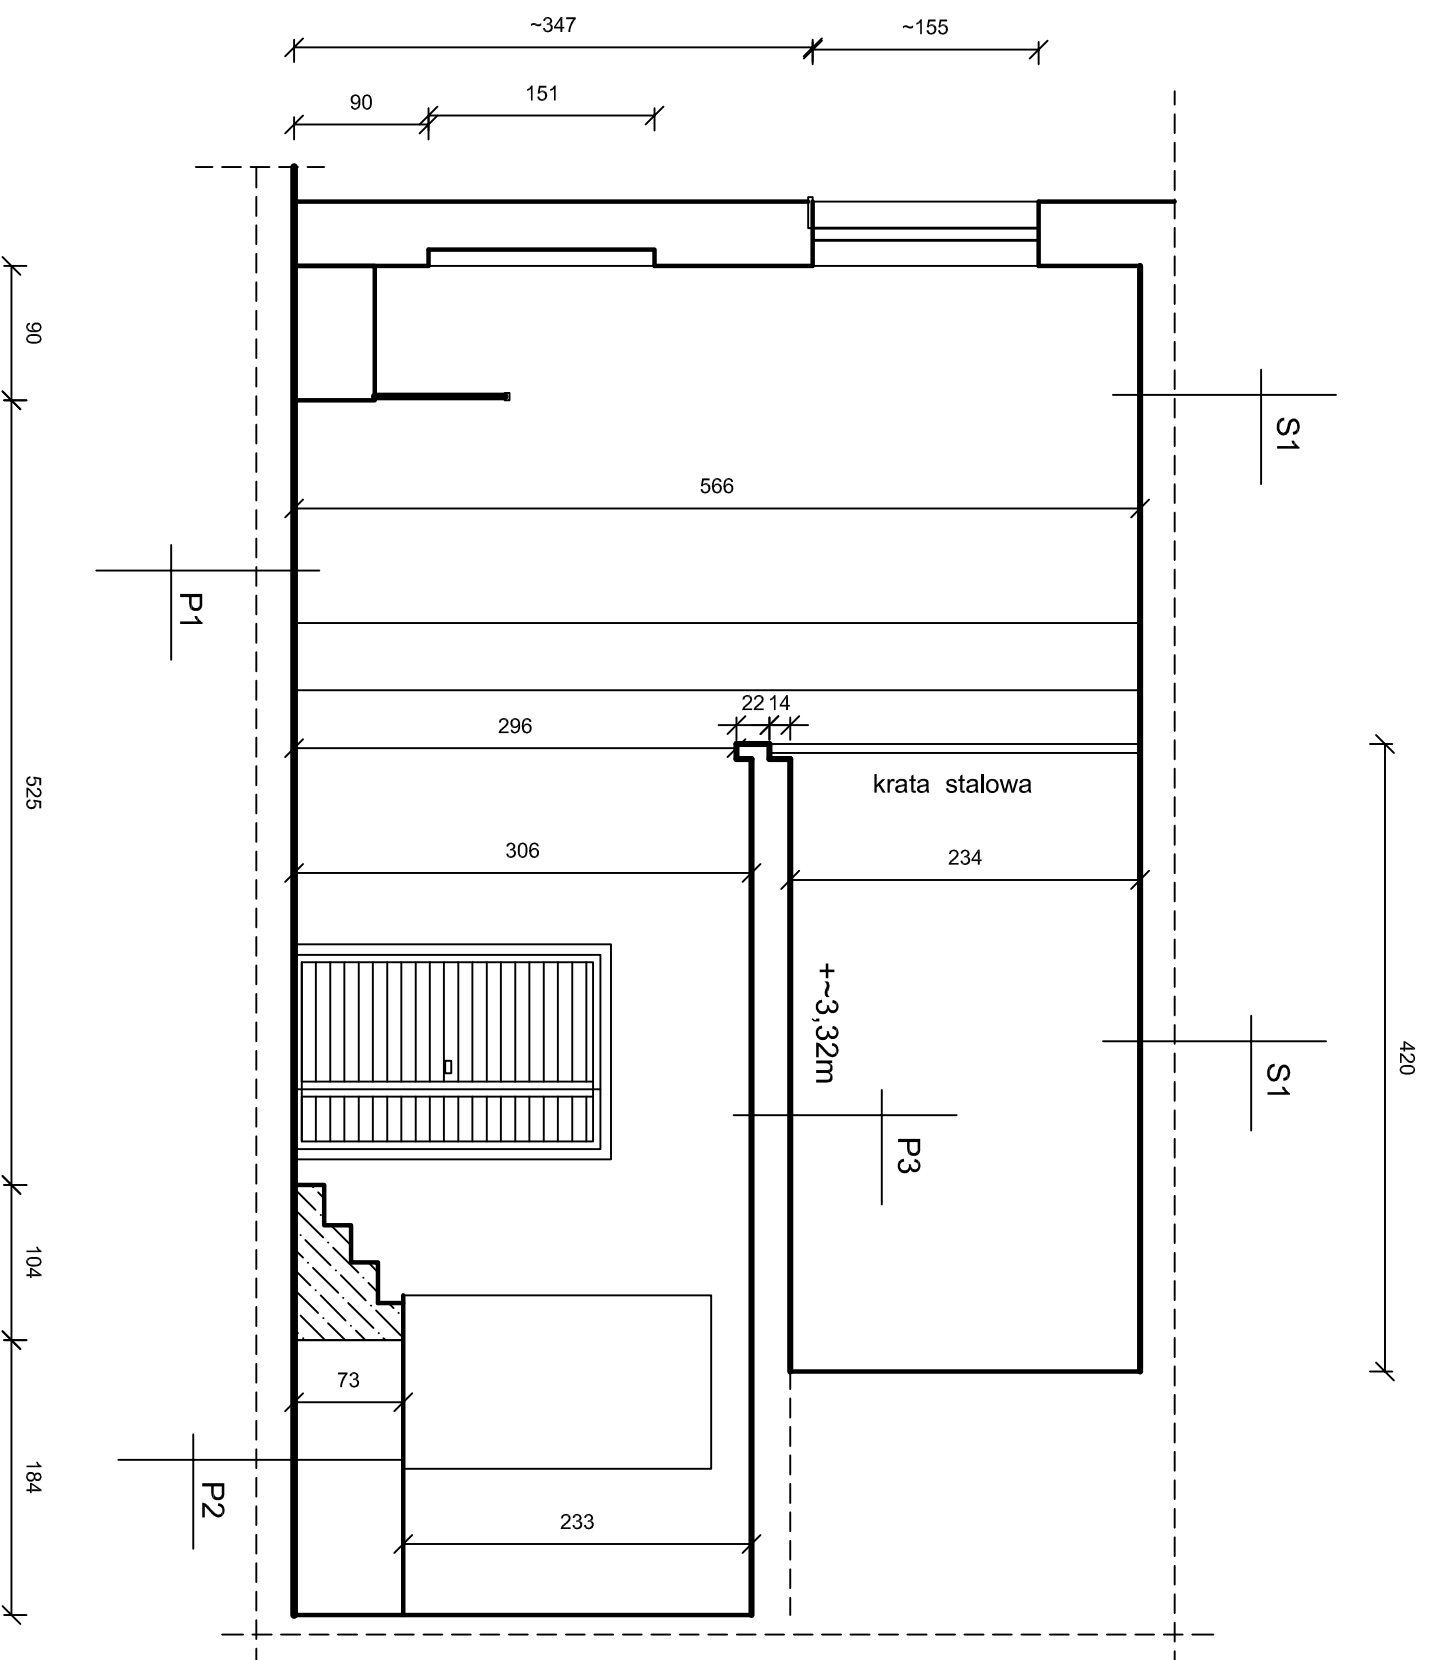

UWAGI I OZNACZENIA  
S1 - tynk na trzcinie

- deski
- strop drewniany
- P1 - podłoga drewniana
- P2 - parkiet
- P3 - podłoga drewniana
- strop drewniany
- tynk na trzcinie

GBB-PROJEKT	Marszów, ul. Leśna 22
TEL.(0-68) 374-10-90 i 0-604-716-712	
ARK. 3	INWESTOR: ŻDK ŻARY
Adres : Żary, ul. WROCKŁAWSKA 7	
SKALA 1:50	PROJEKT REMONTU ZAPLECZA
Date 15.03.2016r	INWENTARYZACJA ZAPLECZA
WYKONAŁ	PRZEKRÓJ PION. A-A
	mgr inż. Wiesław Bogacz
	upraw nr 61/94/ZG