


PROJEKT REMONTU ZAPLECZ - poziom 0,0

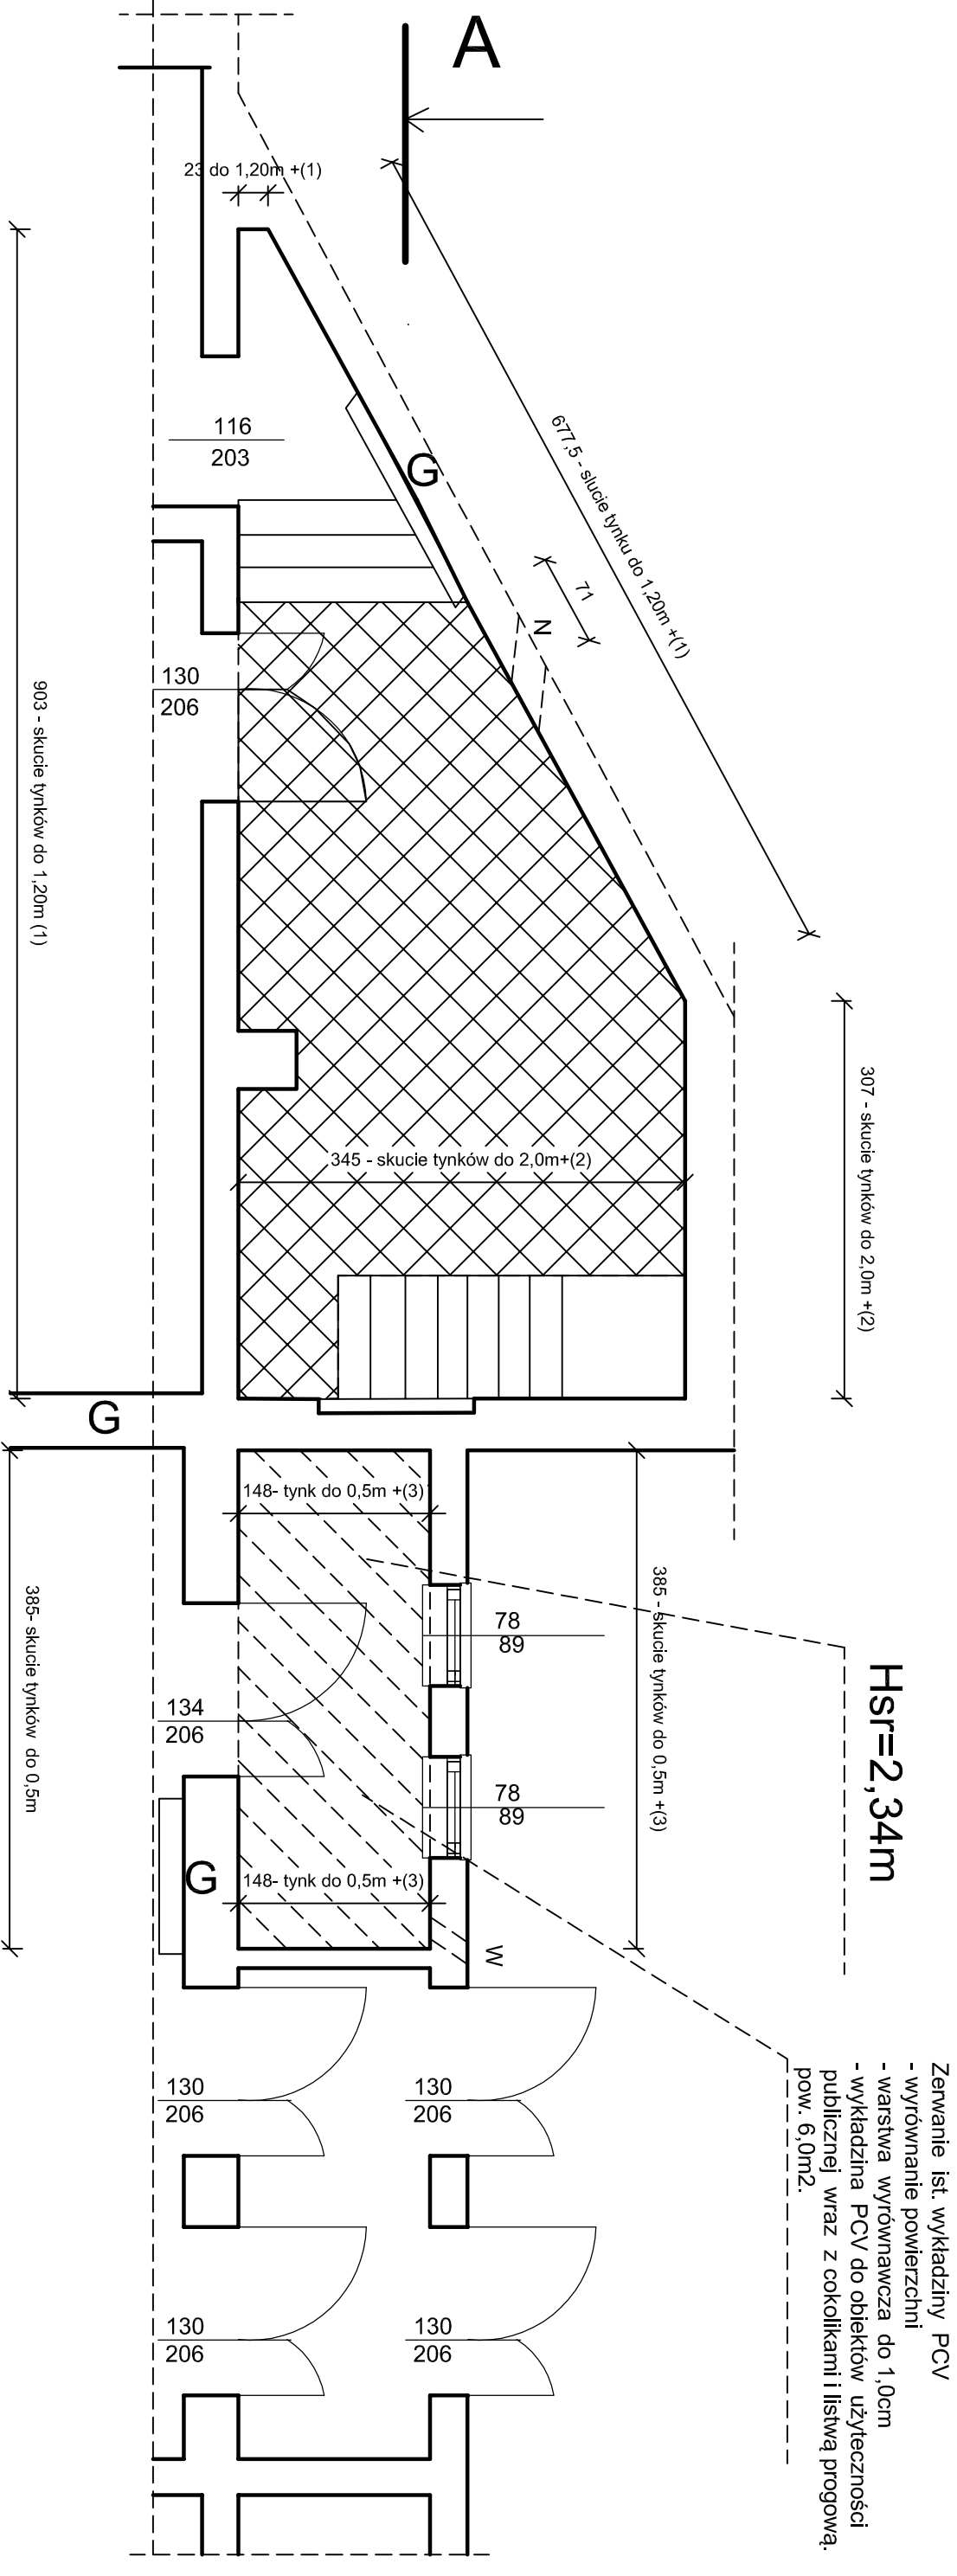

GBB-PROJEKT Marszów, ul. Leśna 22 TEL.(0-68) 374-10-90 i 0-604-716-712	
ARK. 4	INWESTOR: ŻDK ŻARY
SKALA 1:50	Adres : Żary, ul. WROCLAWSKA 7
PROJEKT REMONTU ZAPLECZA	
Data 15.03.2016r	PROJEKT REMONTU ZAPLECZA - POZIOM 0,00
WYKONAŁ	mgr inż. Wiesław Bogacz upraw nr 61/94/ZG