


# PROJEKT REMONTU PIĘTRA ZAPLECZA - poziom +~3,33m

## UWAGI I OZNACZENIA

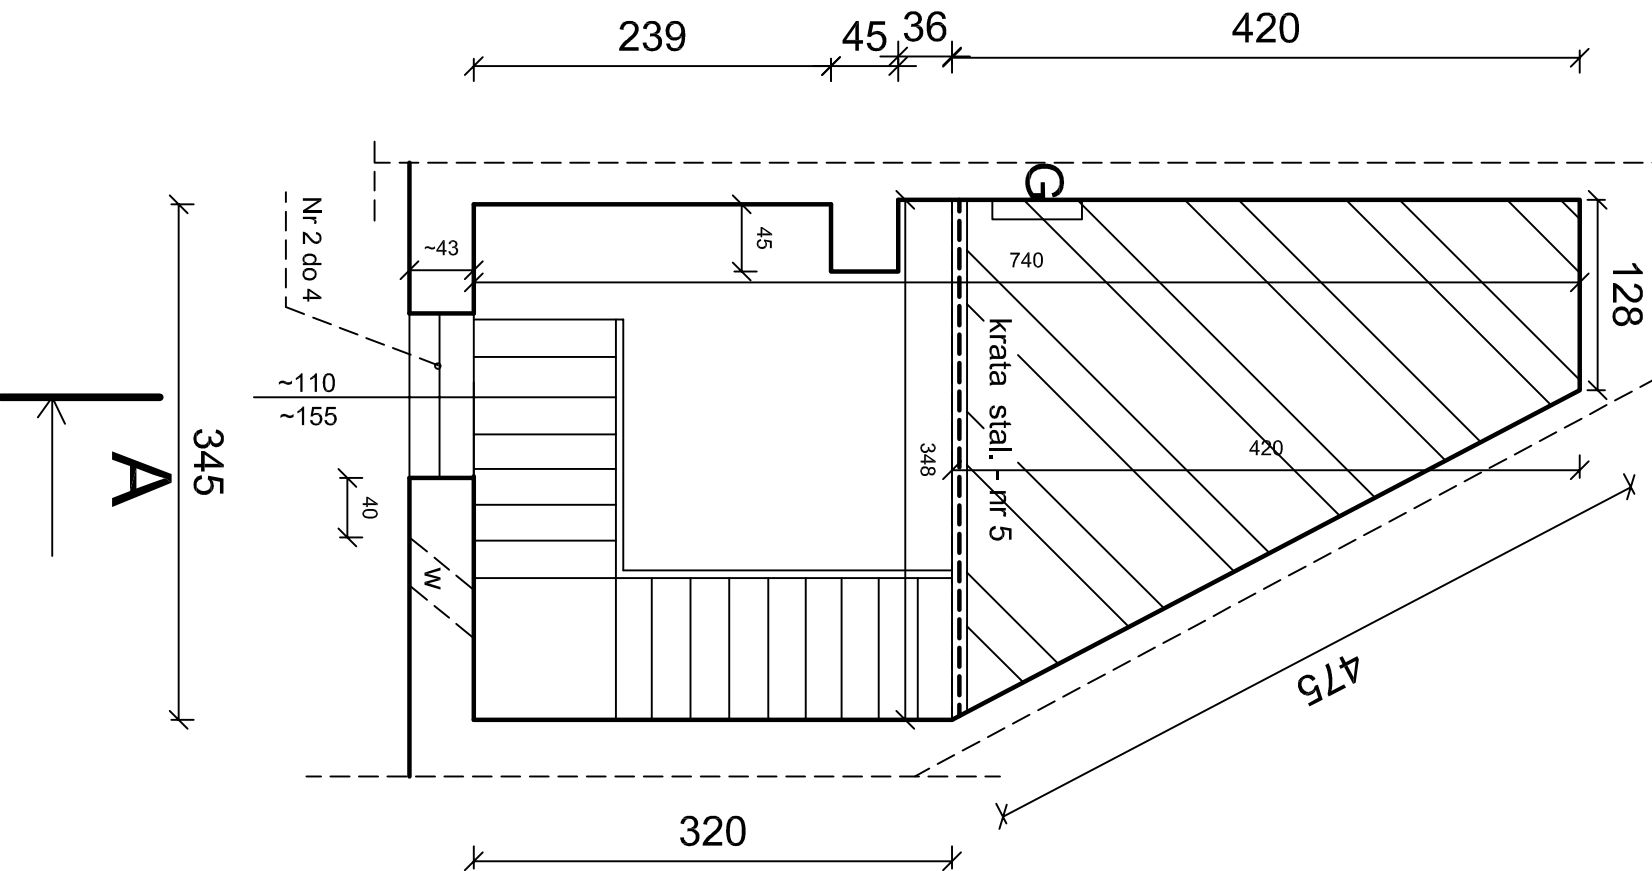

- demontaż i ponowny montaż 2 opraw jarzeniowych i grzejnika wraz z niezbędnymi przewórkami - kalkulacja własna.
  - wyrównanie ist. podłogi z desek wraz z niezbędnymi naprawami i demontażem listew przyściennych drewnianych.
  - podłoga typ Kronopol wraz listwami przyściennymi i listwą zamykającą przy kracie stalowej.
  - Nr 2 - zamontować parapet z konglomeratu
  - Nr 3 - zamontować parapetnik z konglomeratu
  - Nr 4 - zdemontować istn. okno drewniane i zamontować nowe plastikowe.
  - Nr 5 - kratka stalowa : oczyścić , zagruntować farbą podkładową i 2 krotnie pomalować farbą nawierzchniową.
  - w- wentylacja grawitacyjna 25x25cm z 2 kratkami wentylacyjnymi z żaluzjami - dół kratki 14 cm od sufitu.
  - Wszystkie kolory do uzgodnienia z inwestorem.
- POZOSTAŁE ROBOTY :**
- 2 krotnie szpachlowanie ścian
  - malowanie ścian farbami "oddychającymi" (gruntowanie + 3 razy )
  - malowanie sufitów farbami emulsyjnymi (gruntowanie + 3 razy) .
  - malowanie karty stalowej i balustrady stalowej schodów.



GBB-PROJEKT    Marszów, ul. Leśna 22  
TEL.(0-68) 374-10-90 i 0-604-716-712  
ARK.    INWESTOR: ŻDK ŻARY  
5    Adres : Żary, ul. WROCKŁAWSKA 7  
SKALA    PROJEKT REMONTU ZAPLECZA  
1:50

Data    PROJ. REMONTU PIĘTRA  
15.03.2016r    ZAPLECZA - poziom +~3,33m

WYKONAŁ    mgr inż. Wiesław Bogacz  
upraw nr 61/94/ZG