


PROJEKT ROZMIESZCZENIA FOTELEI

UWAGI I OZNACZENIA
G- grzejnik
Schody żelbetowe wyłożone lastrico.
Schody na scenę drewniane.

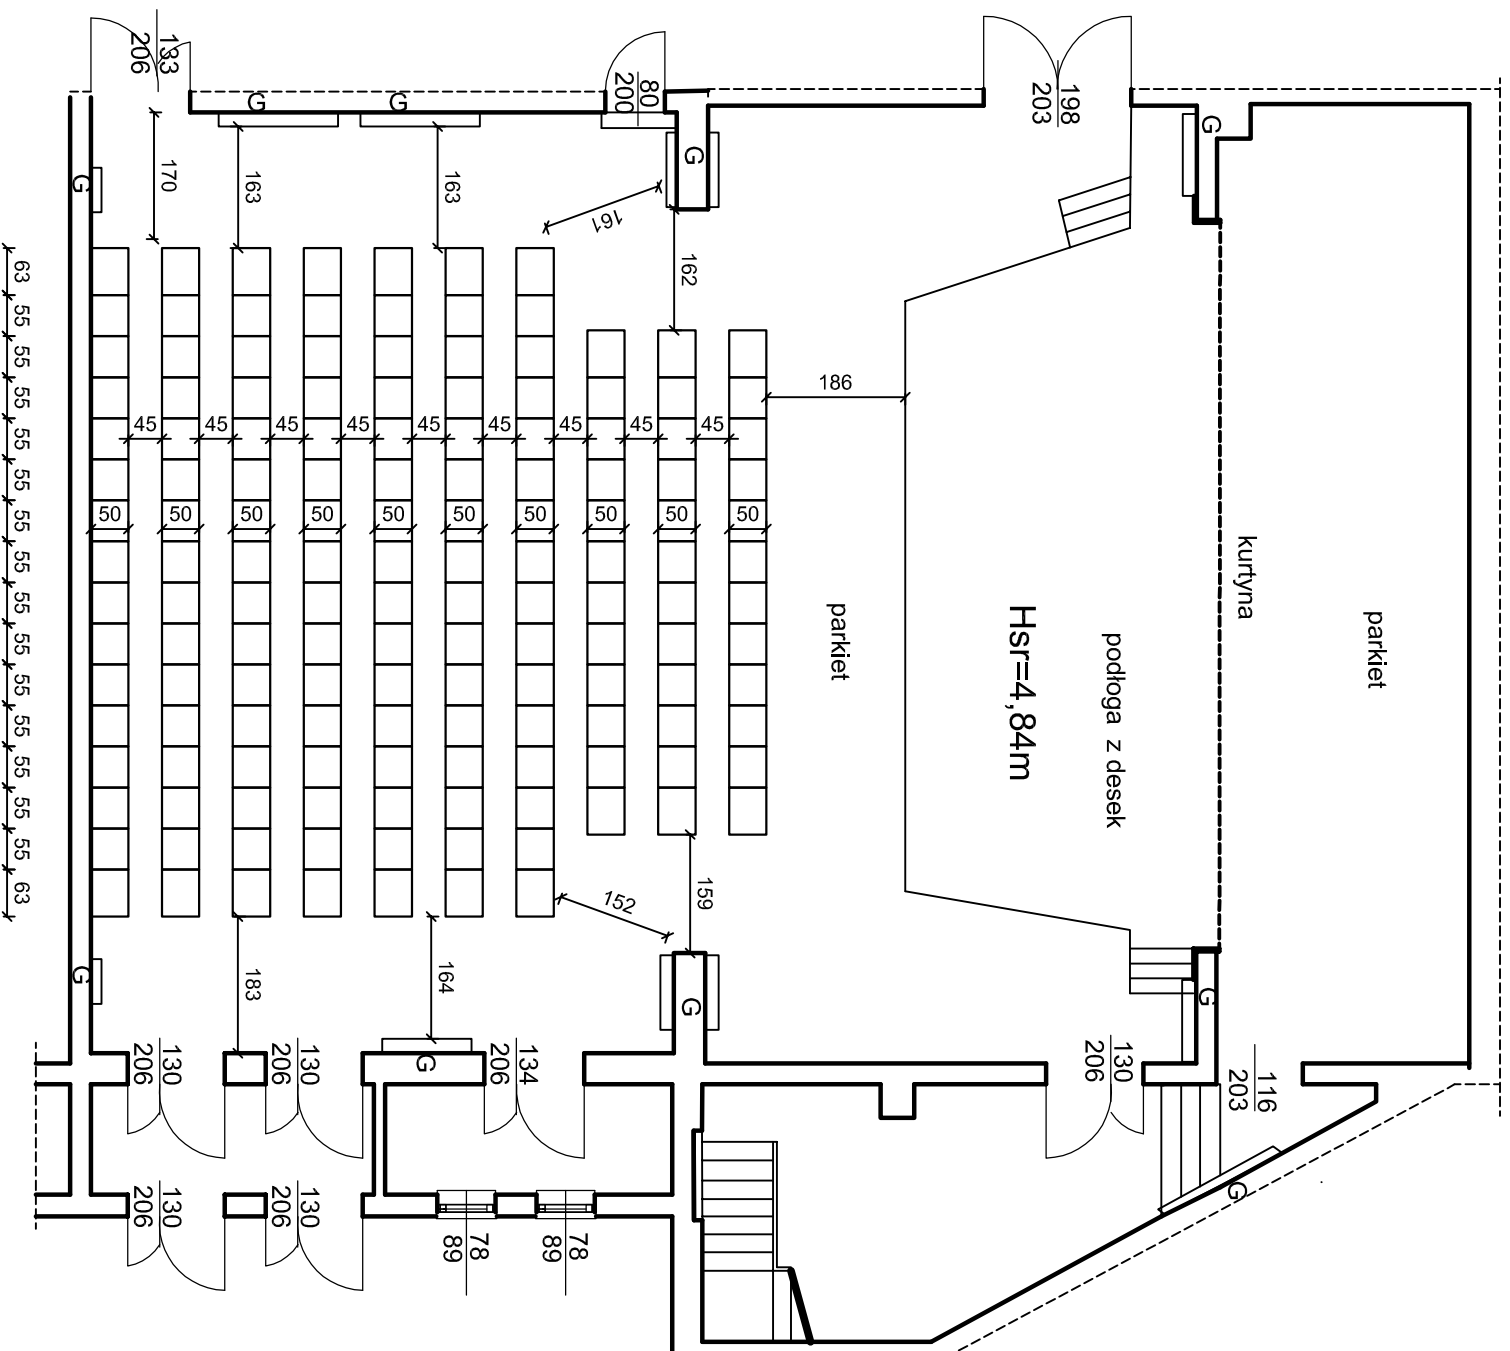

ILOŚĆ FOTELEI 148 szt.

FOTELE ZAMOCOWANE NA STAŁE DO PODŁOŻA

GBB-PROJEKT	Marszów, ul. Leśna 22
TEL.(0-68) 374-10-90 i 0-604-716-712	
ARK. 2	INWESTOR: ŻDK ŻARY
SKALA 1:100	Adres : Żary, ul. WROCLAWSKA 7
	PROJEKT ROZMIESZCZENIA FOTELEI
Data 15.03.2016r	PROJEKT ROZMIESZCZENIA FOTELEI
WYKONAN	mgr inż. Wiesław Bogacz upraw nr 61/94/ZG