


RYSUNEK KURTYNY

Kurtyny muszą mieć właściwości określone w badaniach zgodnych z Polskimi Normami odnoszącymi się do zapalności i rozprzeszczenia płomienia przez wyroby włókiennicze nie gorsze niż:

- 1) t₁ ≥ 24 s,
- 2) t_s ≤ 30 s,
- 3) nie następuje przepalenie trzeciej nitki,
- 4) nie występują płonące krople.

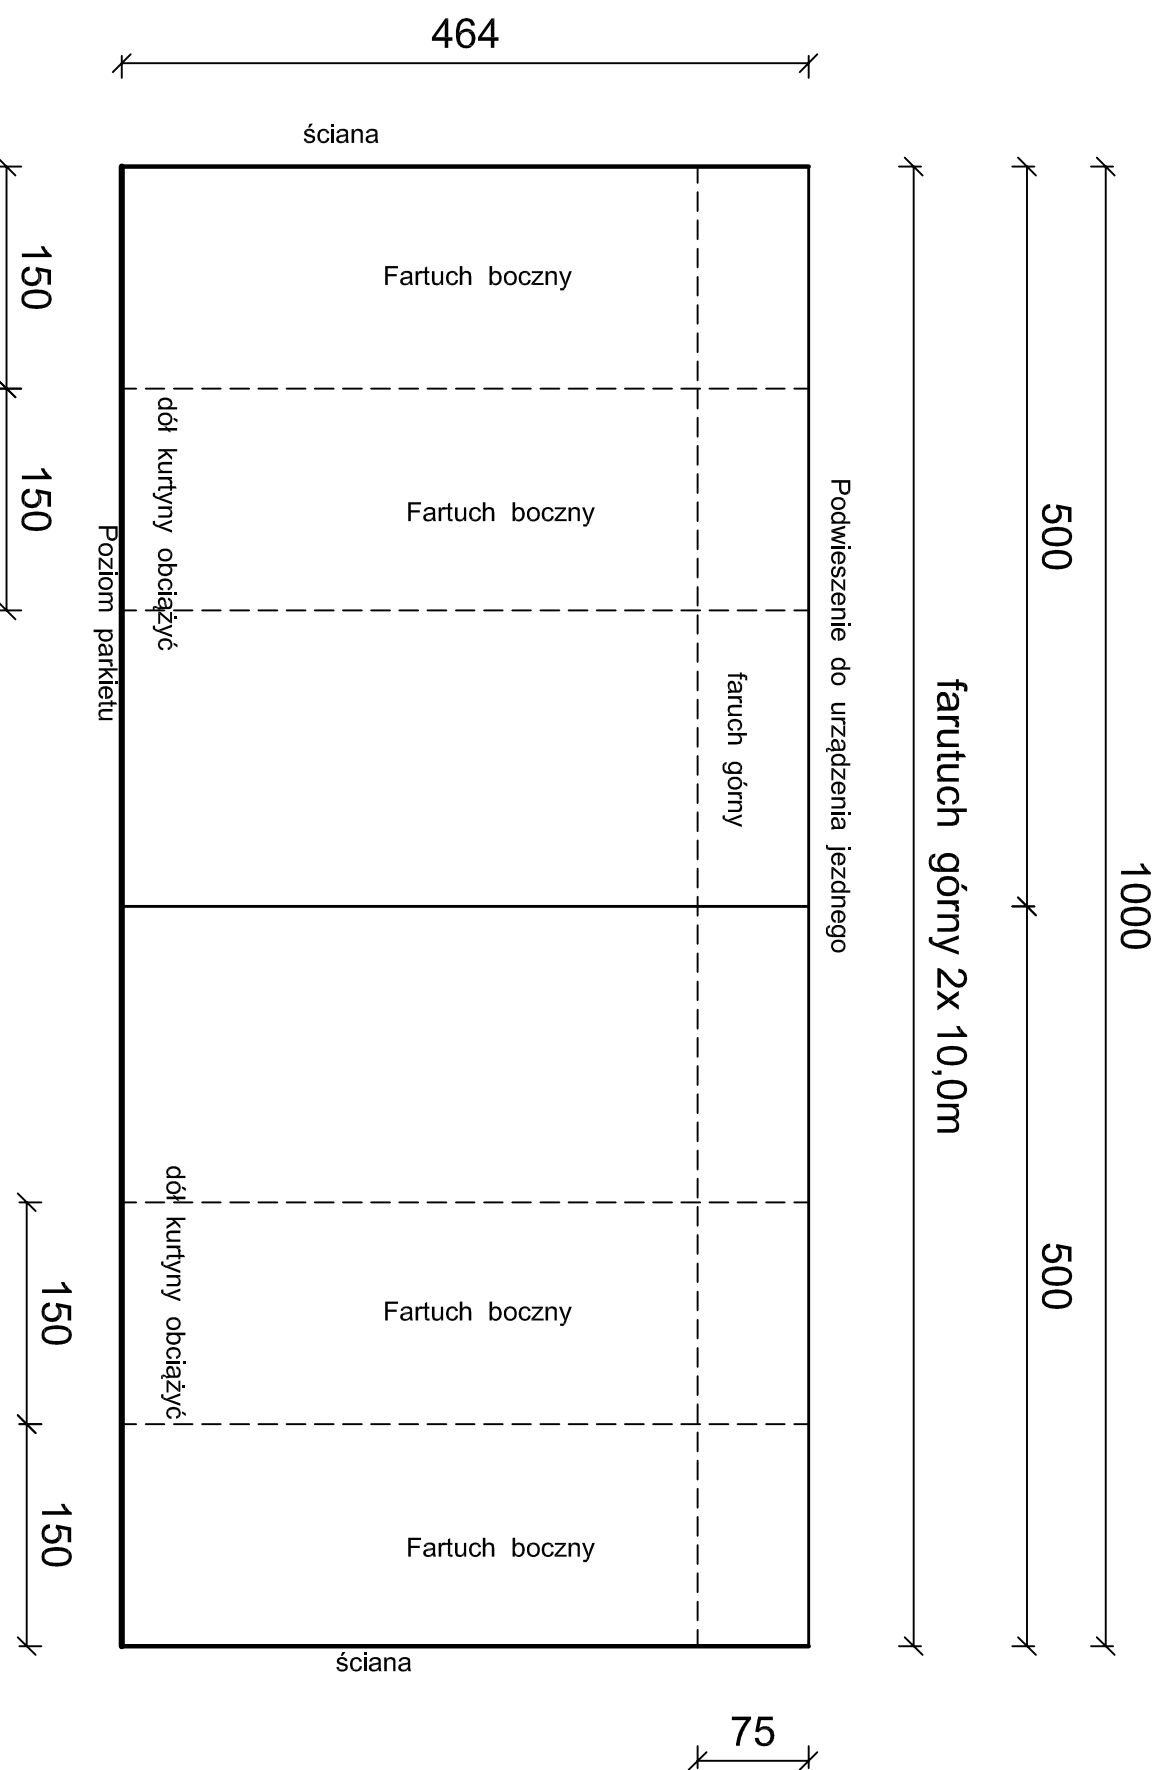

UWAGI I OZNACZENIA

Kurtyna będzie marszczona czyli ilość potrzebna materiału wynosi :
długość 2 x 10m , wys. 4,65m - szt. 1 (93m²)
Fartuch górny szer. 75cm - łączna długość 2x10,0m - szt. 1 (15m²)
Fartuchy boczne :szerkość materiału 3,0m , długość 4,65m - szt. 4 (56m²).

GBB-PROJEKT Marszów, ul. Leśna 22	
TEL.(0-68) 374-10-90 i 0-604-716-712	
ARK. 2	INWESTOR: ŻDK ŻARY
SKALA 1:50	Adres : Żary, ul. WROCŁAWSKA 7
PROJEKT ROZMIESZCZENIA FOTELI	
Data 30.03.2016r	RYSUNEK KURTYN
WYKONAN	mgr inż. Wiesław Bogacz upraw nr 61/94/ZG