


INWENT. SALI GŁÓWNEJ I ZAPLECZ

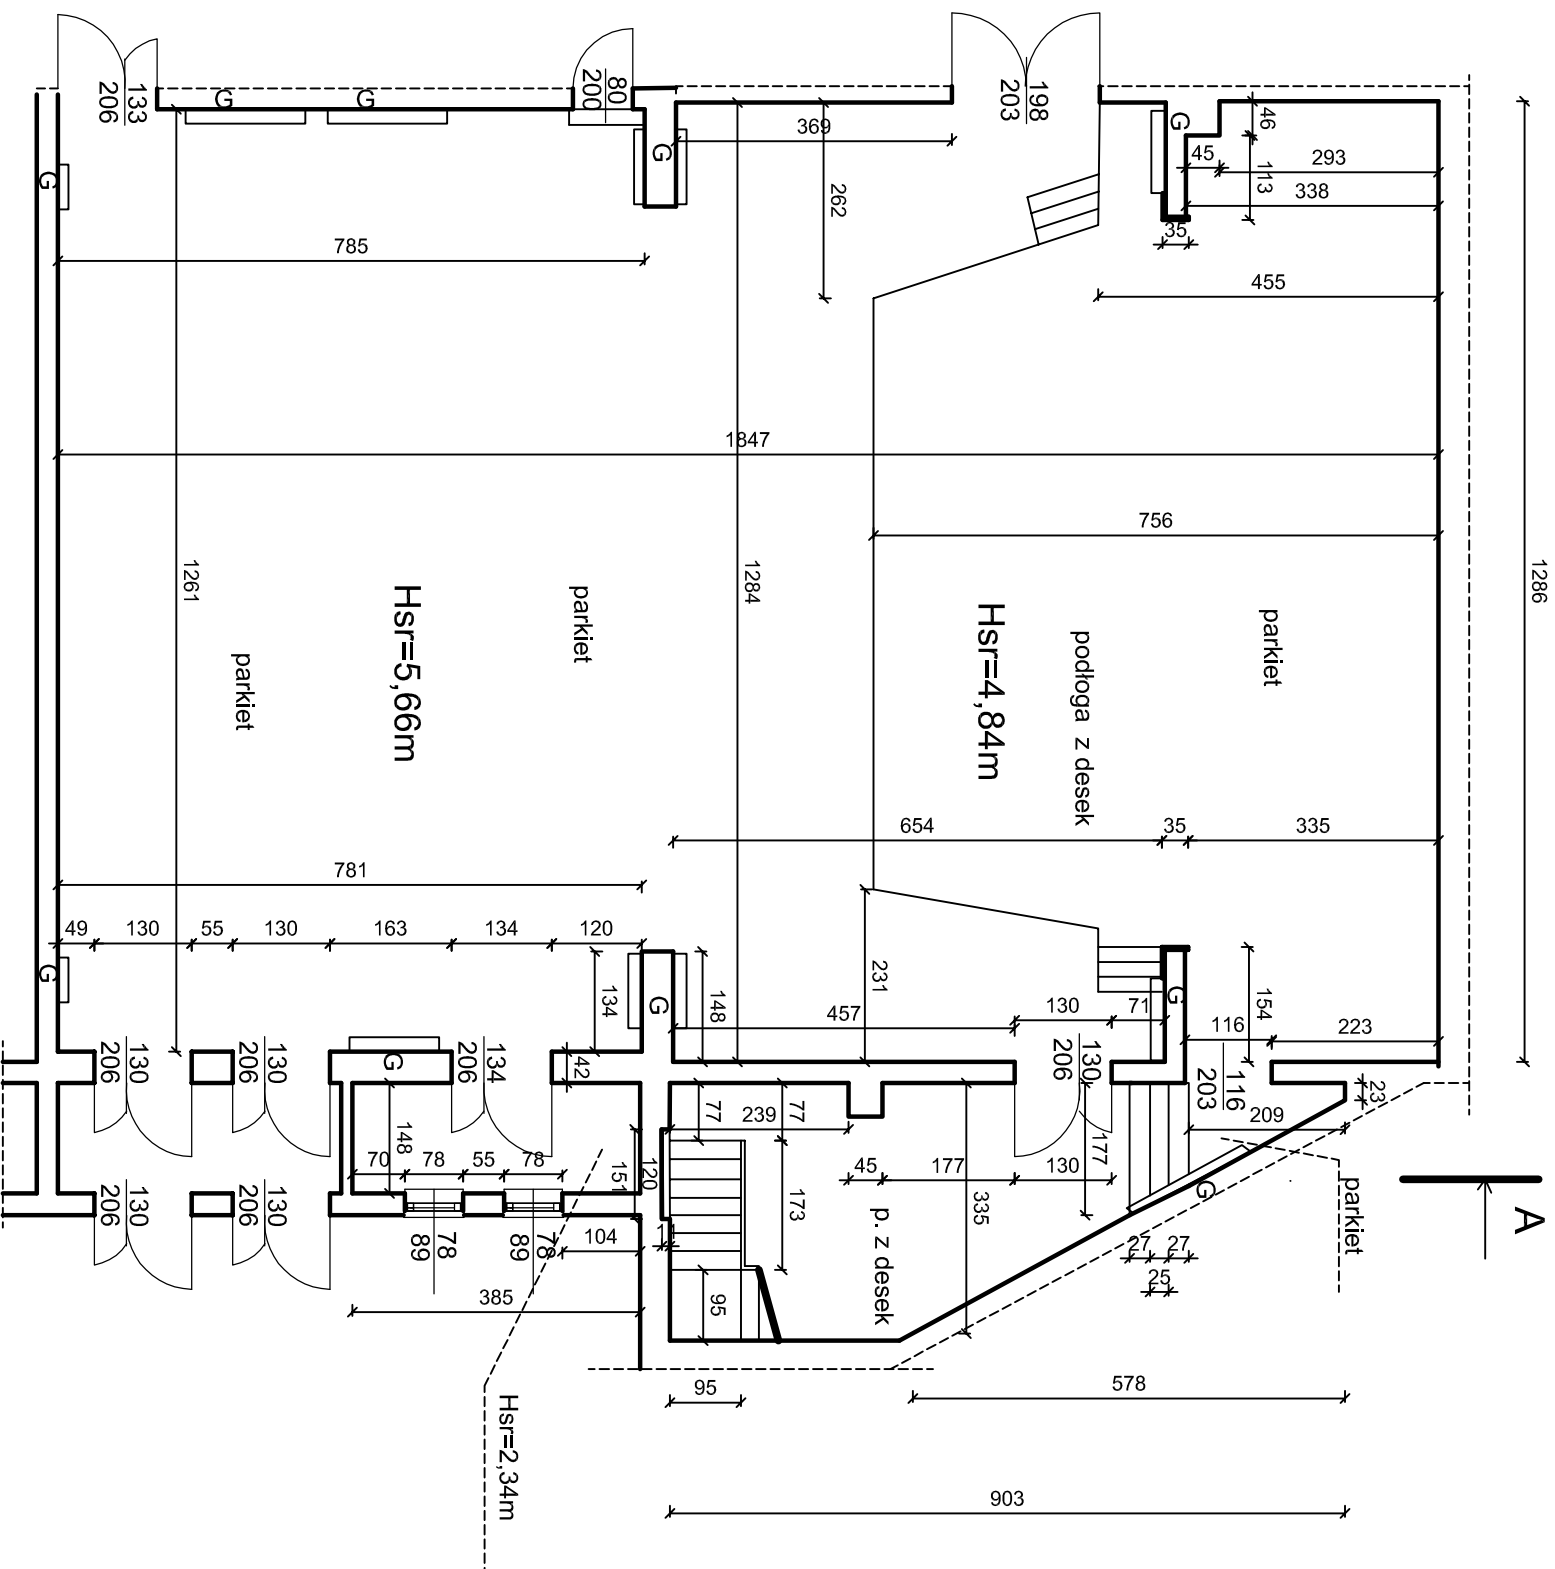

UWAGI I OZNACZENIA
 G- grzejnik
 Schody żelbetowe wyłożone lastrico.
 Schody na scenę drewniane.

GBB-PROJEKT Marszów, ul. Leśna 22
 TEL.(0-68) 374-10-90 i 0-604-716-712

ARK. 1 INWESTOR: ŻDK ŻARY

SKALA 1:100 Adres : Żary, ul. WROCLAWSKA 7
 PROJEKT REMONTU ZAPLECZA

Data	INWENTARYZACJA SALI GŁÓWNEJ I ZAPLECZ
15.03.2016r	

WYKONAZ	mgr inż. Wiesław Bogacz upraw nr 61/94/ZG
---------	--