


PROJEKT REMONTU PIĘTRA ZAPLECZA - poziom +~3,33m

UWAGI I OZNACZENIA

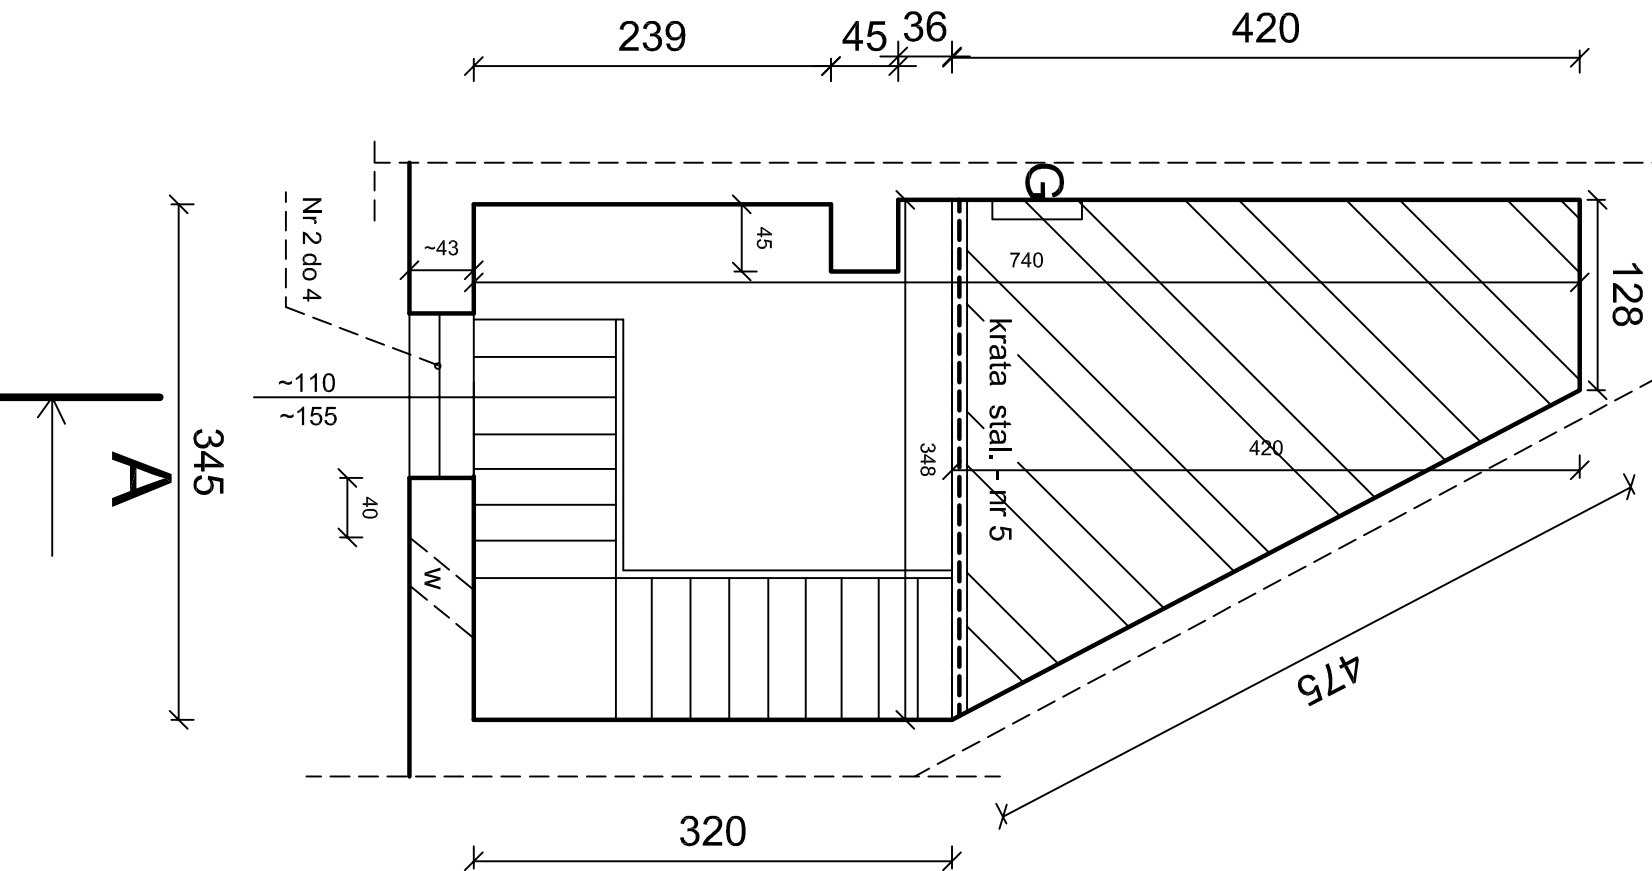

- demontaż i ponowny montaż 2 opraw jarzeniowych i grzejnika wraz z niezbędnymi przewróbkami - kalkulacja własna.
 - wyrównanie ist. podłogi z desek wraz z niezbędnymi naprawami i demontażem listew przyściennych drewnianych.
 - podłoga typ Kronopol wraz listwami przyściennymi i listwą zamykającą przy kracie stalowej.
 - Nr 2 - zamontować parapet z konglomeratu
 - Nr 3 - zamontować parapetnik z konglomeratu
 - Nr 4 - zdemontować istn. okno drewniane i zamontować nowe plastikowe.
 - Nr 5 - kratka stalowa : oczyścić , zagruntować farbą podkładową i 2 krotnie pomalować farbą nawierzchniową.
 - w- wentylacja grawitacyjna 25x25cm z 2 kratkami wentylacyjnymi z żaluzjami - dół kratki 14 cm od sufitu.
 - Wszystkie kolory do uzgodnienia z inwestorem.
- POZOSTAŁE ROBOTY :**
- 2 krotnie szpachlowanie ścian
 - malowanie ścian farbami "oddychającymi" (gruntowanie + 3 razy)
 - malowanie sufitów farbami emulsyjnymi (gruntowanie + 3 razy) .
 - malowanie karty stalowej i balustrady stalowej schodów.



GBB-PROJEKT Marszów, ul. Leśna 22
TEL.(0-68) 374-10-90 i 0-604-716-712
ARK. INWESTOR: ŻDK ŻARY
5 Adres : Żary, ul. WROCKŁAWSKA 7
SKALA PROJEKT REMONTU ZAPLECZA
1:50

PROJ. REMONTU PIĘTRA
ZAPLECZA - poziom +~3,33m
Data 15.03.2016r

WYKONAŁ mgr inż. Wiesław Bogacz
upraw nr 61/94/ZG