


PROJEKT ROZMIESZCZENIA FOTELEI

UWAGI I OZNACZENIA
G- grzejnik
Schody żelbetowe wyłożone lastricco.
Schody na scenę drewniane.

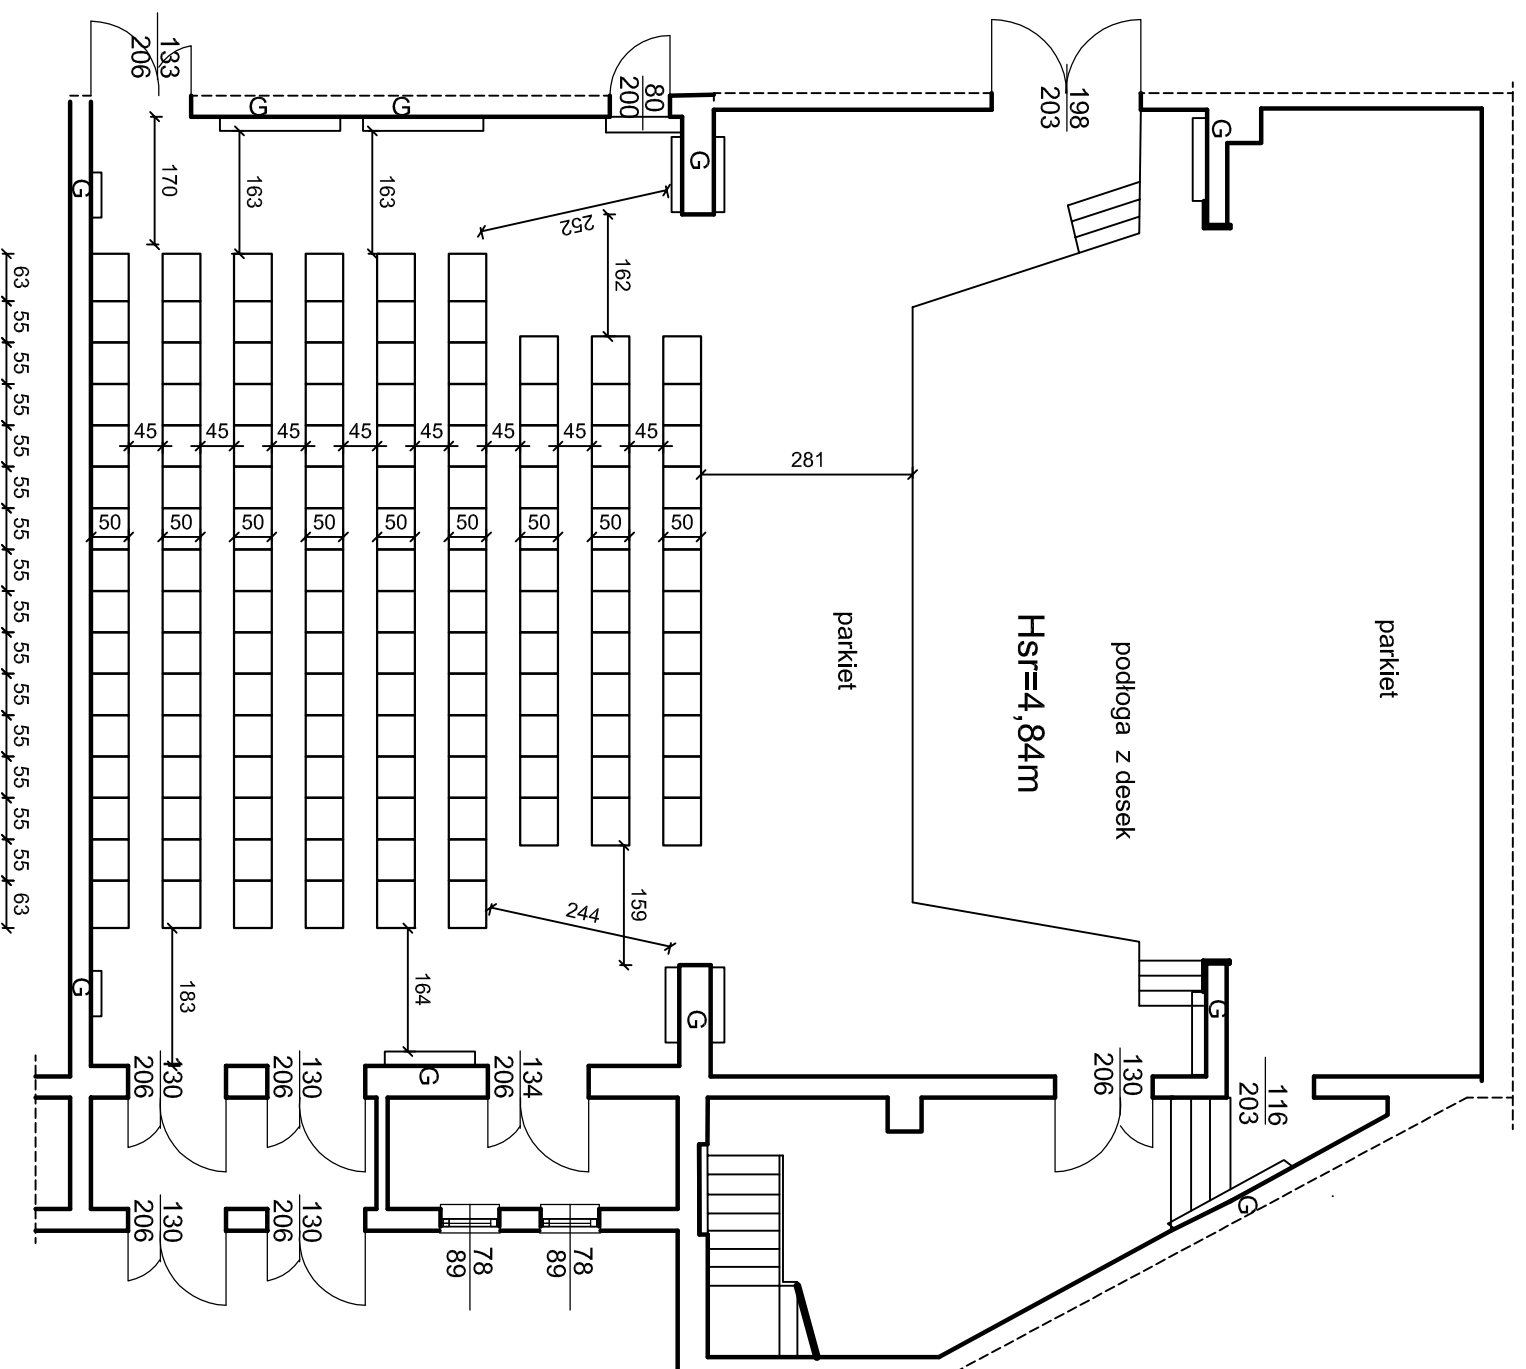

ILOŚĆ FOTELEI 132 szt.

FOTELE ZAMOCOWANE NA STAŁE DO PODŁOŻA

GBB-PROJEKT	Marszów, ul. Leśna 22
TEL.(0-68) 374-10-90 i 0-604-716-712	
ARK. 2	INWESTOR: ŻDK ŻARY
SKALA 1:100	Adres : Żary, ul. WROCŁAWSKA 7
	PROJEKT ROZMIESZCZENIA FOTELEI

Data	15.03.2016r	PROJEKT ROZMIESZCZENIA FOTELEI
WYKONAŁ	mgr inż. Wiesław Bogacz upraw nr 61/94/ZG	