


# INWENT. SALI GŁÓWNEJ I ZAPLECZ

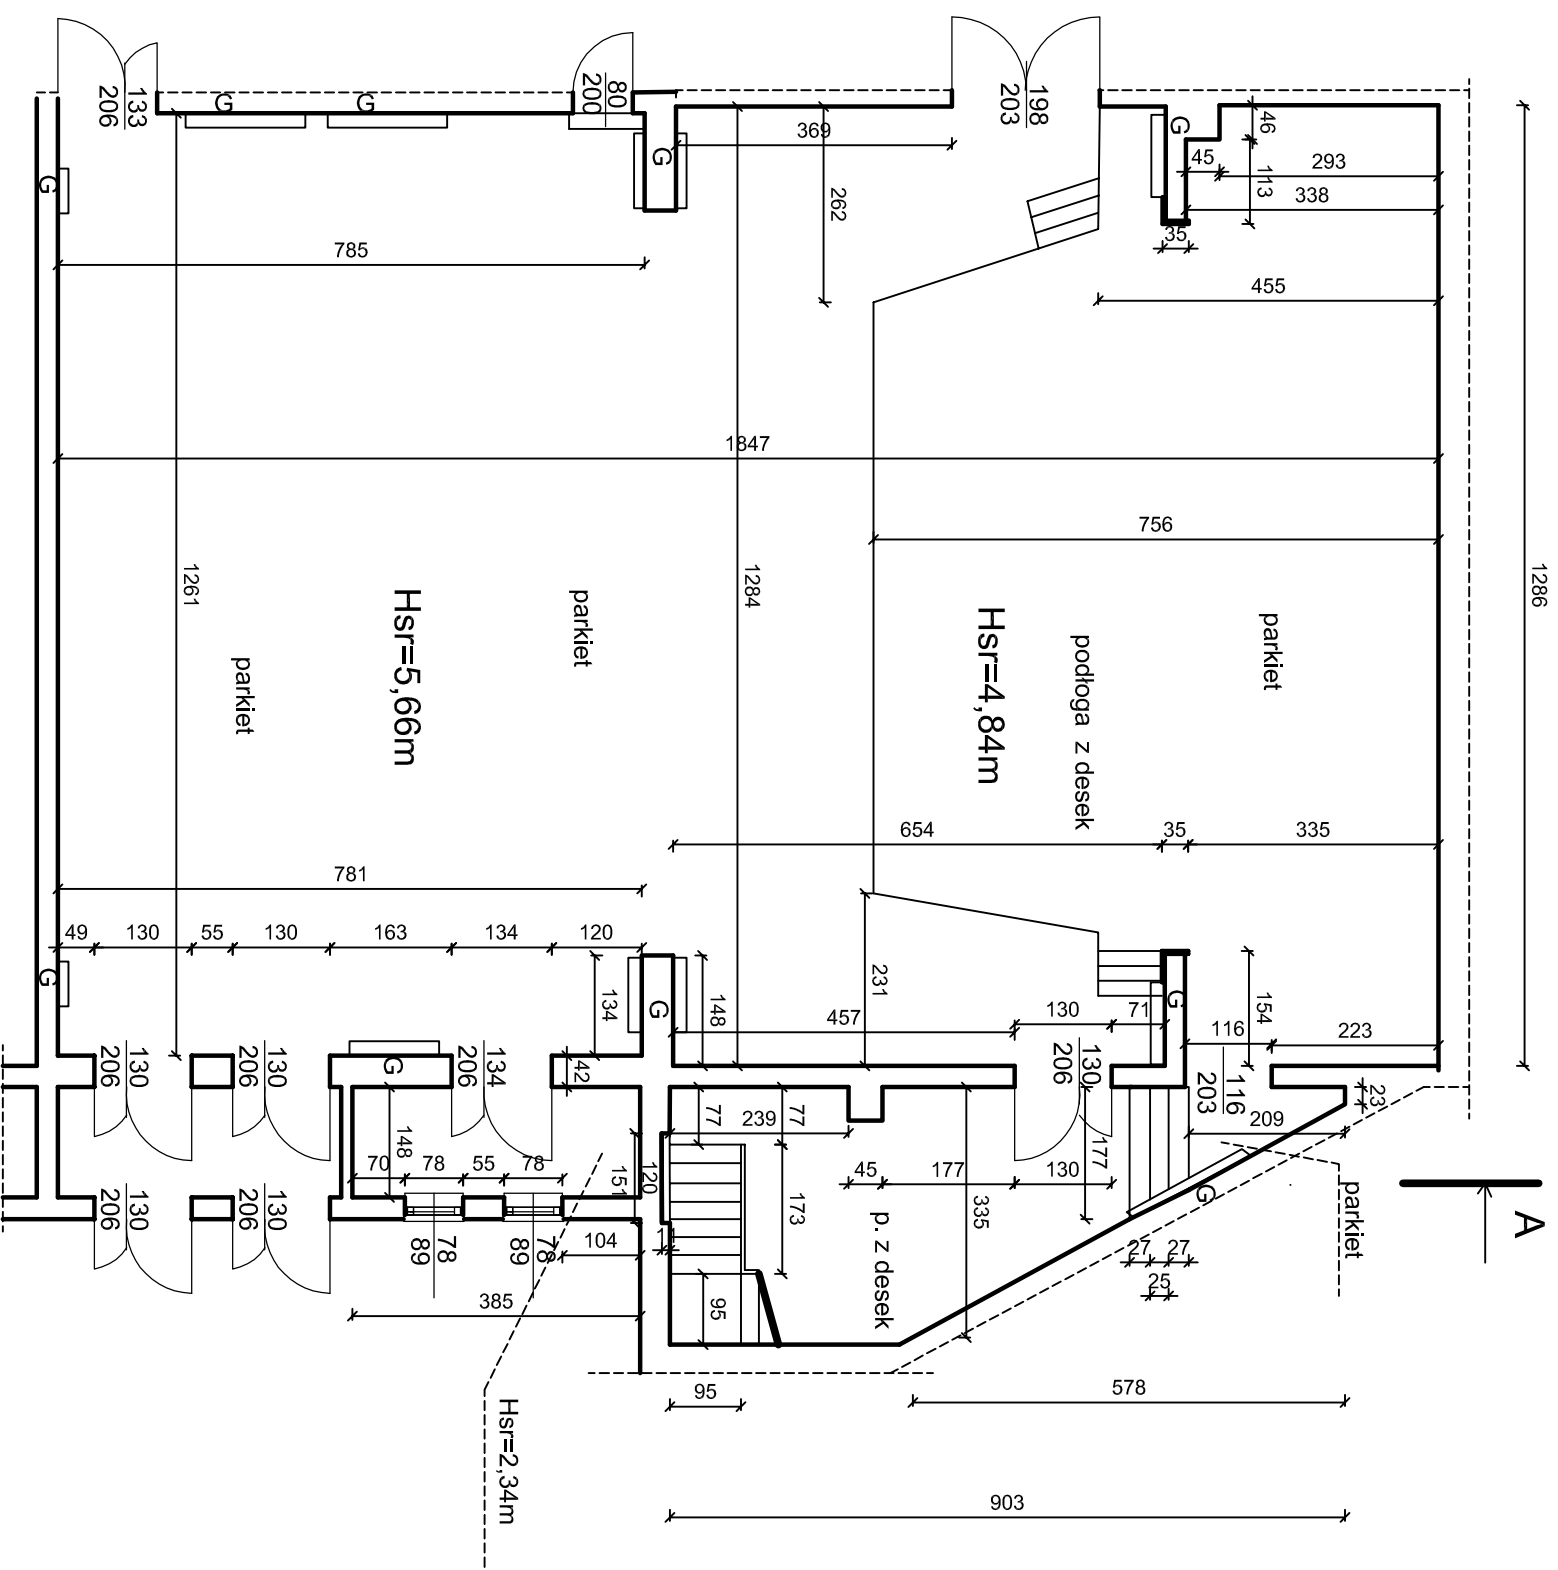

UWAGI I OZNACZENIA  
G- grzejnik  
Schody żelbetowe wyłożone lastrico.  
Schody na scenę drewniane.

GBB-PROJEKT    Marszów, ul. Leśna 22  
TEL.(0-68) 374-10-90 i 0-604-716-712

ARK.    INWESTOR: ŻDK ŻARY  
1    Adres : Żary, ul. WROCLAWSKA 7

SKALA    PROJEKT REMONTU ZAPLECZA  
1:100

INWENTARYZACJA SALI GŁÓWNEJ  
I ZAPLECZ

Data    15.03.2016r  
WYKONAL    mgr inż. Wiesław Bogacz  
upraw nr 61/94/ZG