



ELEMENT DO MONTAŻU skala 1:20

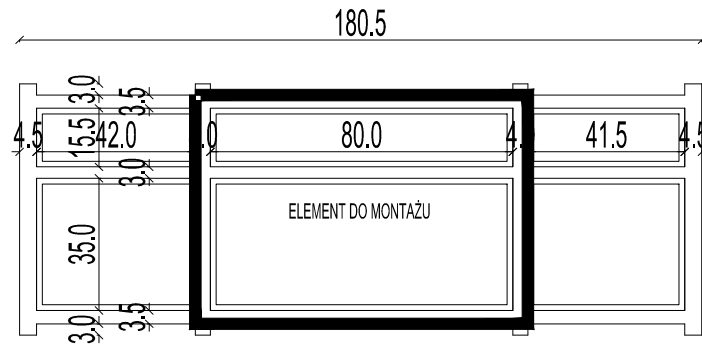

ELEMENT DO MONTAŻU skala 1:20

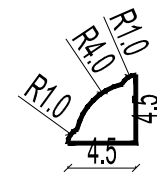

PROFIL LISTWY PRZY SCHODACH skala 1:5