
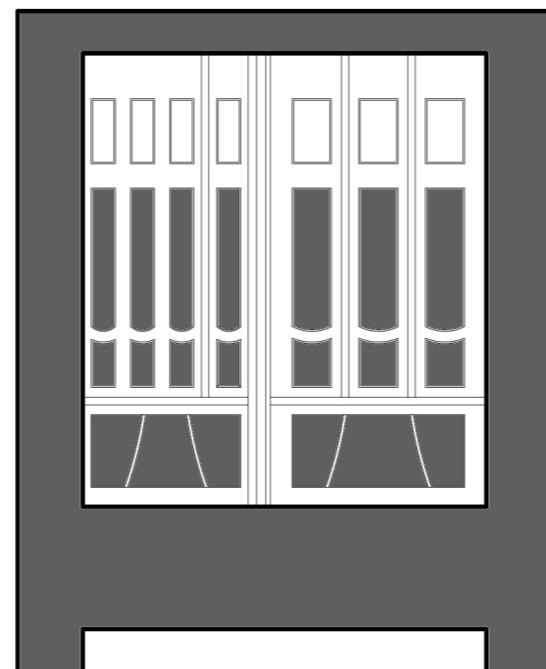
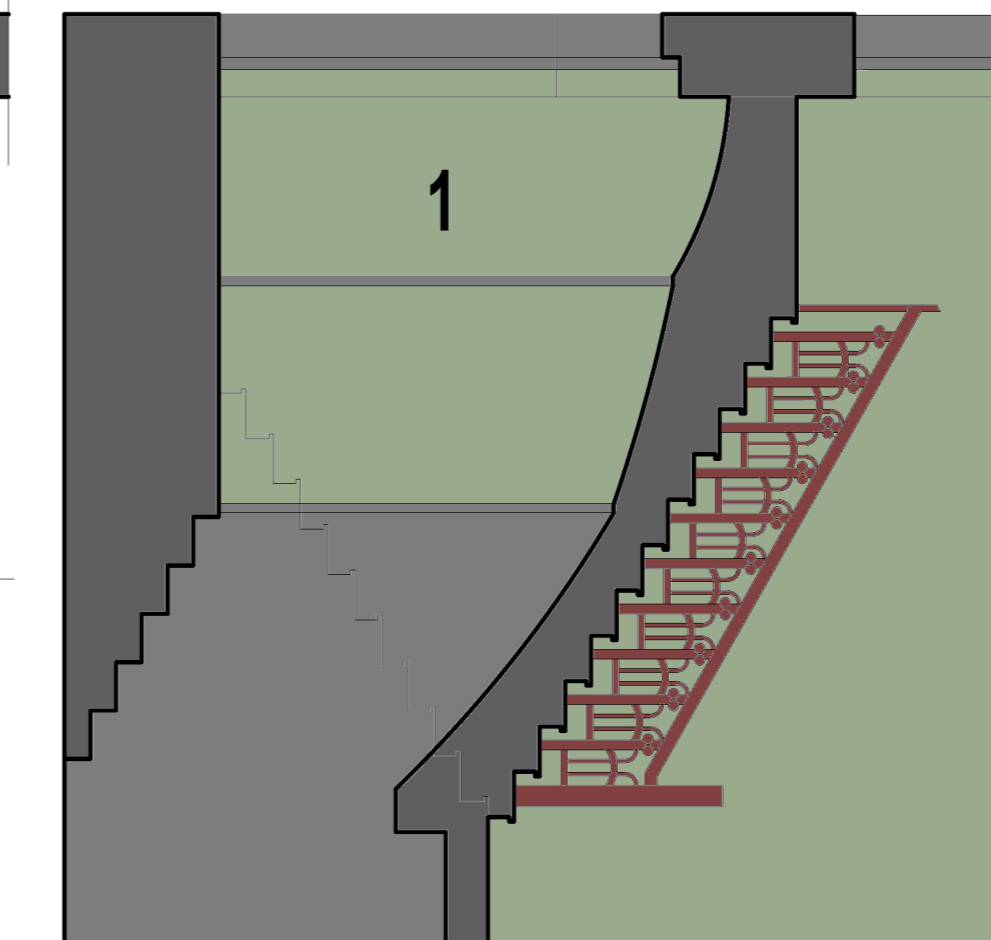
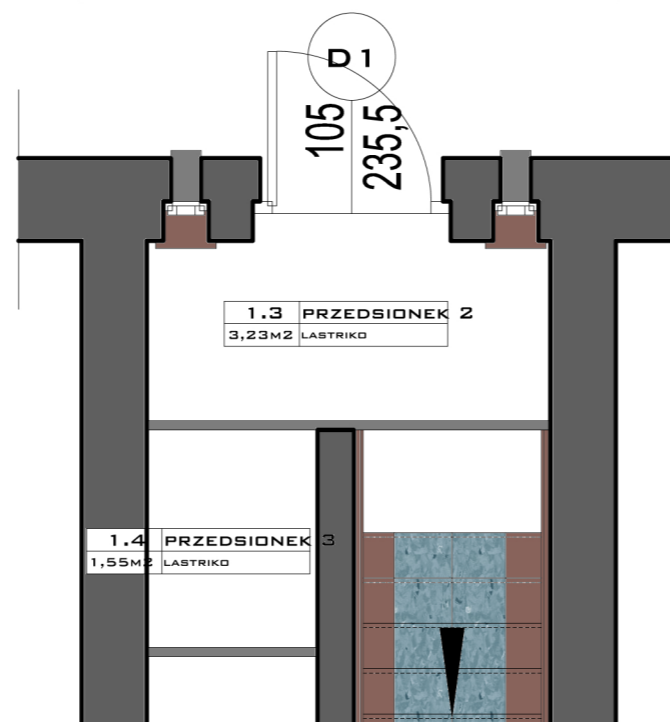


kolorystyka wg. katalogu
affinity colors firmy Benjamin Moore:
1. AF-405

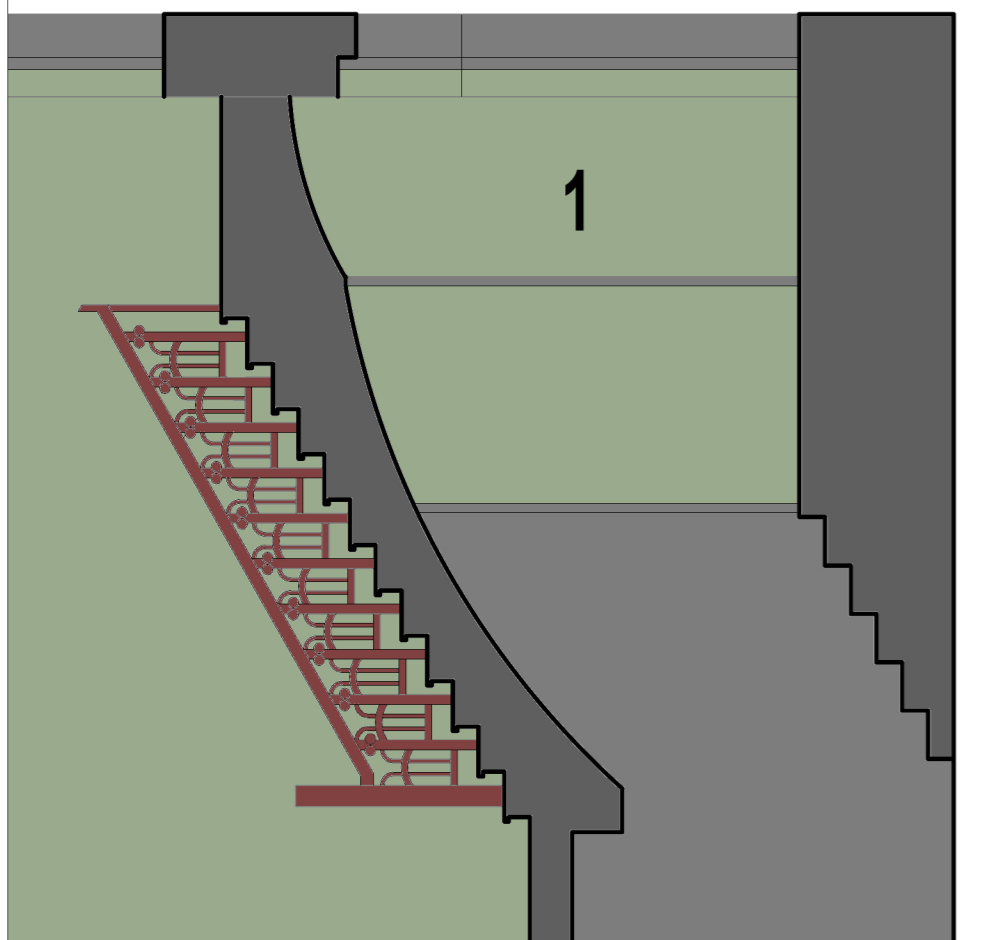

PRACE BUDOWLANE WE WNĘTRZACH DOMU KULTURY	
ADRES INWESTYCJI	Żarski Dom Kultury, ul. Wrocławska 7, działka nr 159/2, 68-200 Żary
INWESTOR	Żarski Dom Kultury, ul. Wrocławska 7, 68-200 Żary
BRANŻA	ARCHITEKTURA
FAZA	PROJEKT BUDOWLANY
PROJEKT	KRZYSZTOF JURKOWICZ - ARCHITEKT 68-200 Żary, ul. Okrzei 49a/2 TEL.(0-68) 363-92-47, kom. 606-42 80-79
PROJEKTANT	mgr.inż.arch.Krzysztof Jurkowicz
RZUT I PRZEKROJE PRZEDSIONKA	
MARZEC 2012	SKALA 1:50
	RYS. NR 4