

REMONT PIWNIC


PRZED ZŁOŻENIEM OFERTY SPRAWDZIĆ Z NATURY.

Zbiście ze ścian terakoty (wys. ~1,0m) i wykonanie nowej glazury na ścianach na wys. 2,0m
Zbiście tynków sufitu - 4,0m² i wykonanie naprawy spoin w stropie metodą Remmersa - 4,0m²
Nowy tynk sufitu - cem.-wosp. kat. III

- GŁÓWNE ROBOTY DO WYKONANIA**
- skucie tynków do wys. HS- pom nr od 02 do 11 (tynki ścian wewnętrznych nieoznaczonych na rysunku skuć do wys. 1,0m z wyjątkiem terakoty)
 - po dokonaniu iniekcji ścian metodą mikrofałową w zakresie izolacji pionowej i iniekcji kryształowej w zakresie izolacji poziomej ścian wew. należy wykonać tynki renowacyjne
 - skucie tynku wapiennego sufitu
 - uzupełnienie w stropie ceramicznym z cegieł spoin zaprawą naprawczą
 - Fugen- und Ergänzungsmitel RZ firmy Remmers lub równoważną - pom. nr 09 - 8 m².

- GŁÓWNE ROBOTY DO WYKONANIA**
- IZOLACJA PIONOWA ŚCIAN ZEWN. - POWIERZCHNIE**
- do wysokości 1,0m, grub. ścian 59cm = 4,40m²
 - do wysokości 1,5m, grub. ścian 72cm = 8,80m²
 - do wysokości 1,60m, grub. ścian 92cm = 14,80m²
 - do wysokości 2,0m, grub. ścian 59cm = 8,10m²
 - do wysokości 2,61m, grub. ścian 39cm = 32,30m²
 - do wysokości 2,61m, grub. ścian 54cm = 27,20m²
 - do wysokości 2,61m, grub. ścian 56cm = 8,85m²
 - do wysokości 2,61m, grub. ścian 57cm = 15,17m²
 - do wysokości 2,61m, grub. ścian 59cm = 10,90m²
 - do wysokości 2,0m, grub. ścian 68cm = 19,40m²
 - do wysokości 2,61m, grub. ścian 79cm = 6,60m²
 - do wysokości 2,61m, grub. ścian do 89cm = 9,30m²
- IZOLACJA POZIOMA ŚC. WEWN. - DŁUGOŚCI**
- Długość ścian wew. grub. 44cm, 43 cm - 35,6m
 - Długość ścian wew. grub. 51,5cm - 8,4m
 - Długość ścian wew. grub. 54cm - 6,4m
 - Długość ścian wew. grub. 32,5 cm - 3,0m
 - Długość ścian wew. grub. 15 cm - 6,15m

SZCZEGÓŁ A

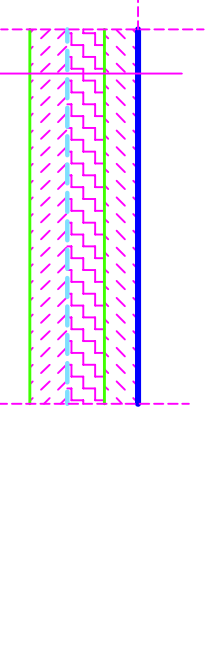

Pykły Gress na kleju wodoodpornym ~2cm (kolor uzgod. z inwestorem)
ścieralność 4, anhydrylizogwone R11.
Beton B-15 zbrojony siatką z pręta fi 6mm w rozstawie 15x15cm - grub. 10cm
Strydur grub. 10cm
1x papa termozgrzewalna Izolacyjna wywielnida .
betony na wys. 10cm.
Beton B-10 - 10cm
lit. poloczwe nożne.

UWAGI I OZNACZENIA

HS - wysokość izolacji pionowej metodą mikrofałową.
DLA WSZYSTKICH ŚCIAN WEWN. HS NALEŻY PRZYJĄĆ 1,0m

GBB-PROJEKT Marszów, ul. Leśna 22
TEL.(68) 374-10-90 i 0-604-716-712


ARK. 3 INWESTOR: ŻDK ŻARY
Adres : ul. Wrocławska 7

SKALA 1:50 PROJEKT BUD. REMONTU PIWNIC I TARASU

STADIUM REMONT

Data 10.08.2015r. REMONT PIWNIC

PROJEKTANT mgr inż. Wiesław Bogacz, upr. 61/94/ZG

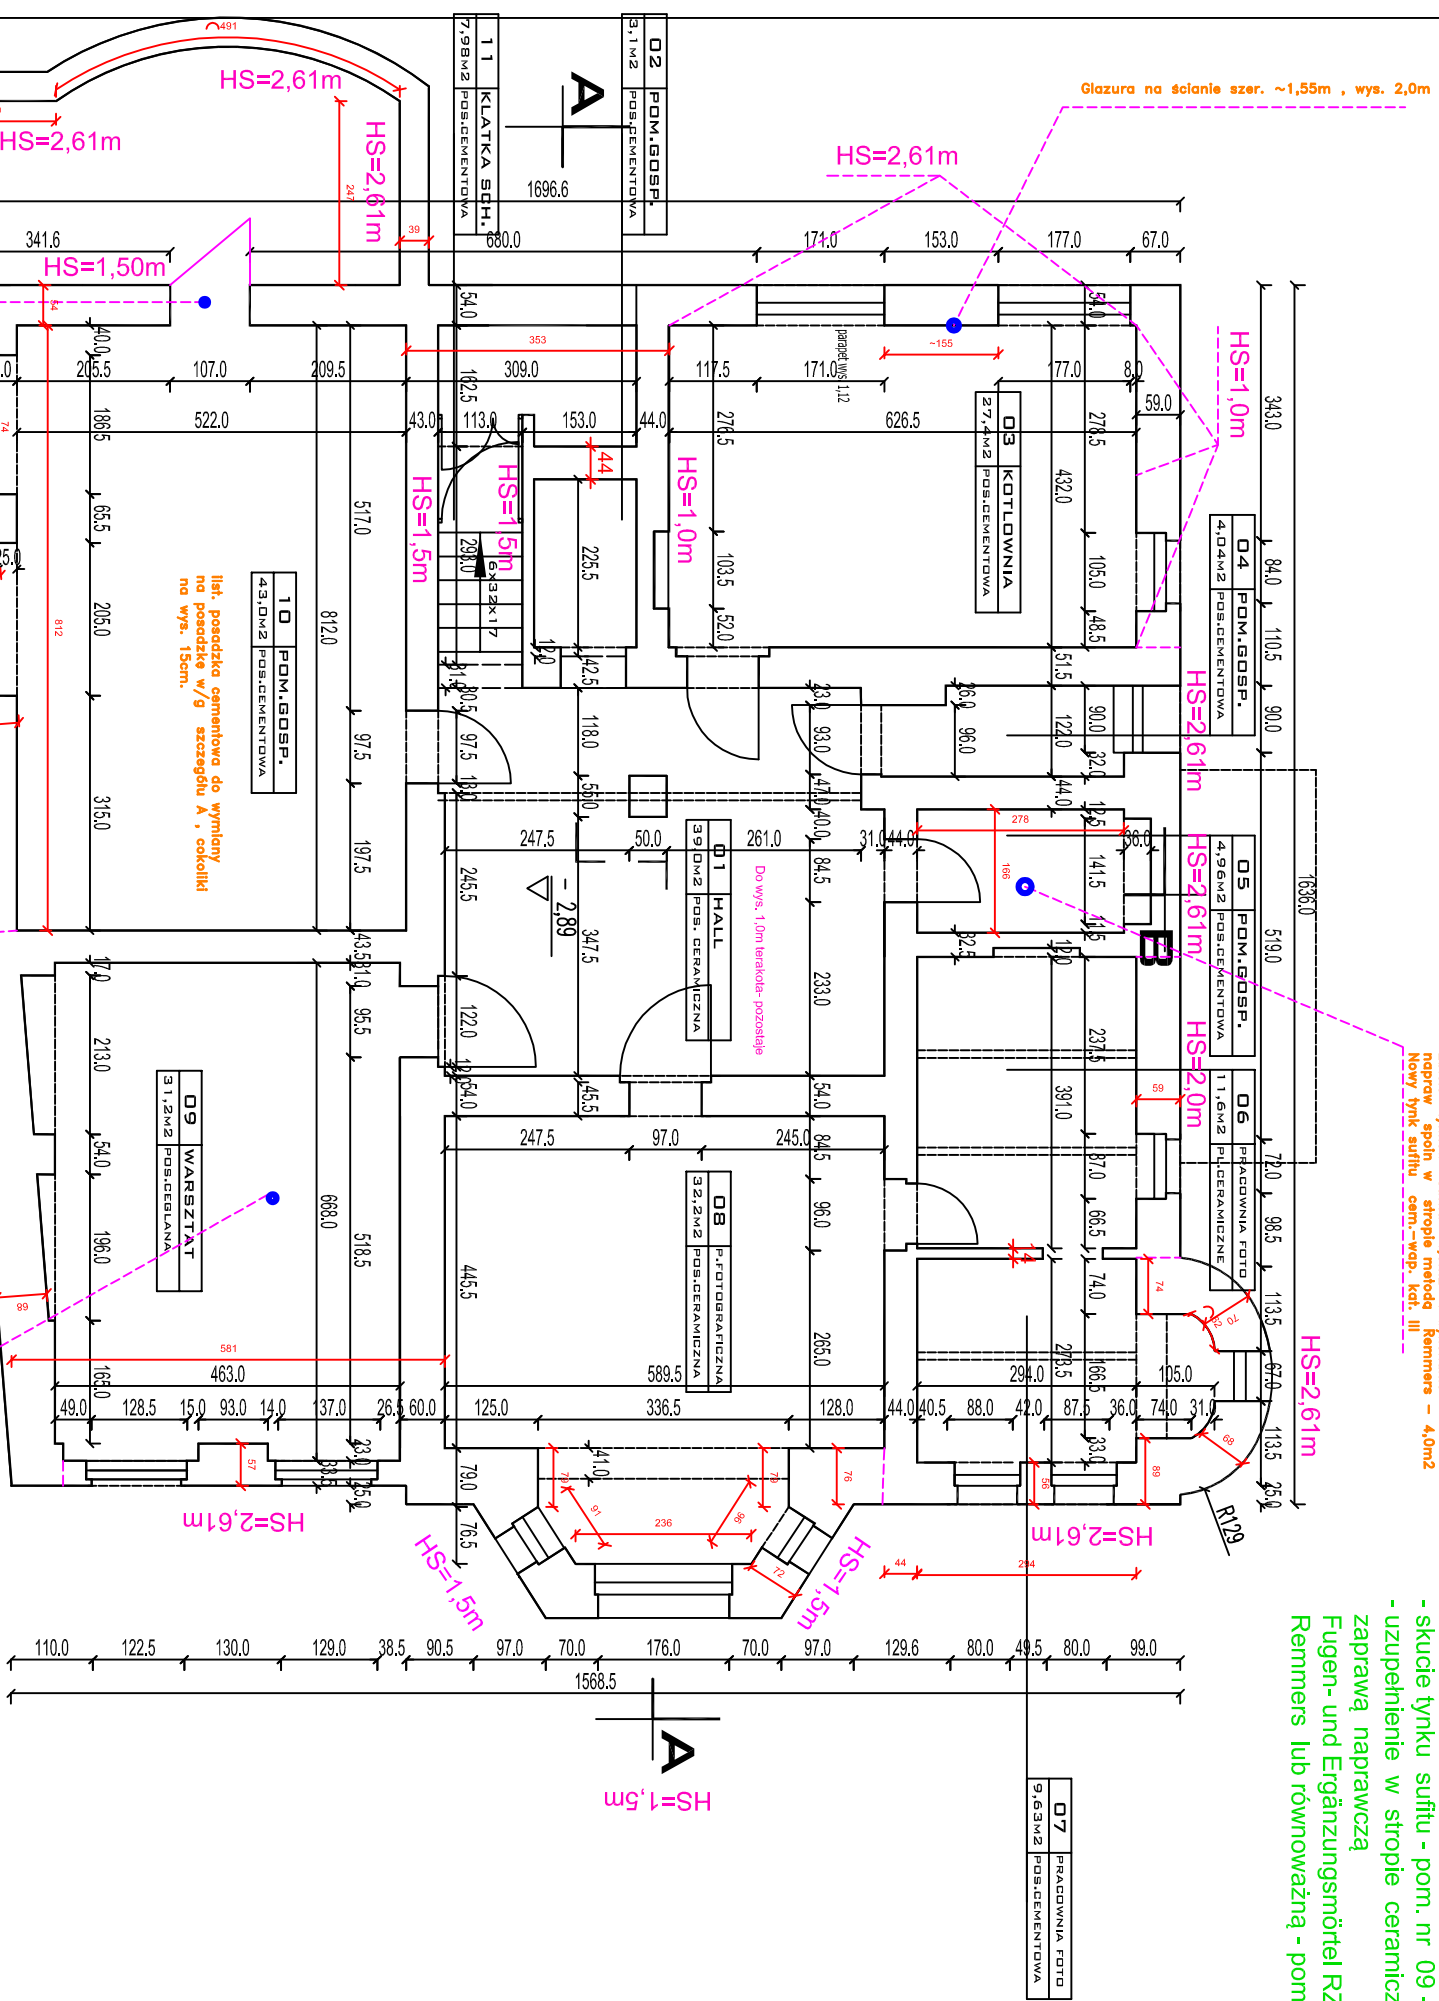

lit. posadzka cementowa do wymiaru na posadzke w/g szczegółu A, cokołki na wys. 13cm.

Zamurówce cegły klinkier o wytrzymałości 25 MPa na gotowej zaprawie.

-Skucie tynku wapiennego sufitu
-uzupełnienie spoin w stropie ceramicznym metodą Remmersa.
-nowy tynk sufitu cem.-wosp. kat. III

lit. drzwi drewniane z ościeżnicą do wymiaru na drzwi drewniane z daszek hablowanych - standart jak dla pom. gospodarczego.