


INWENT. PIĘTRA ZAPLECZA

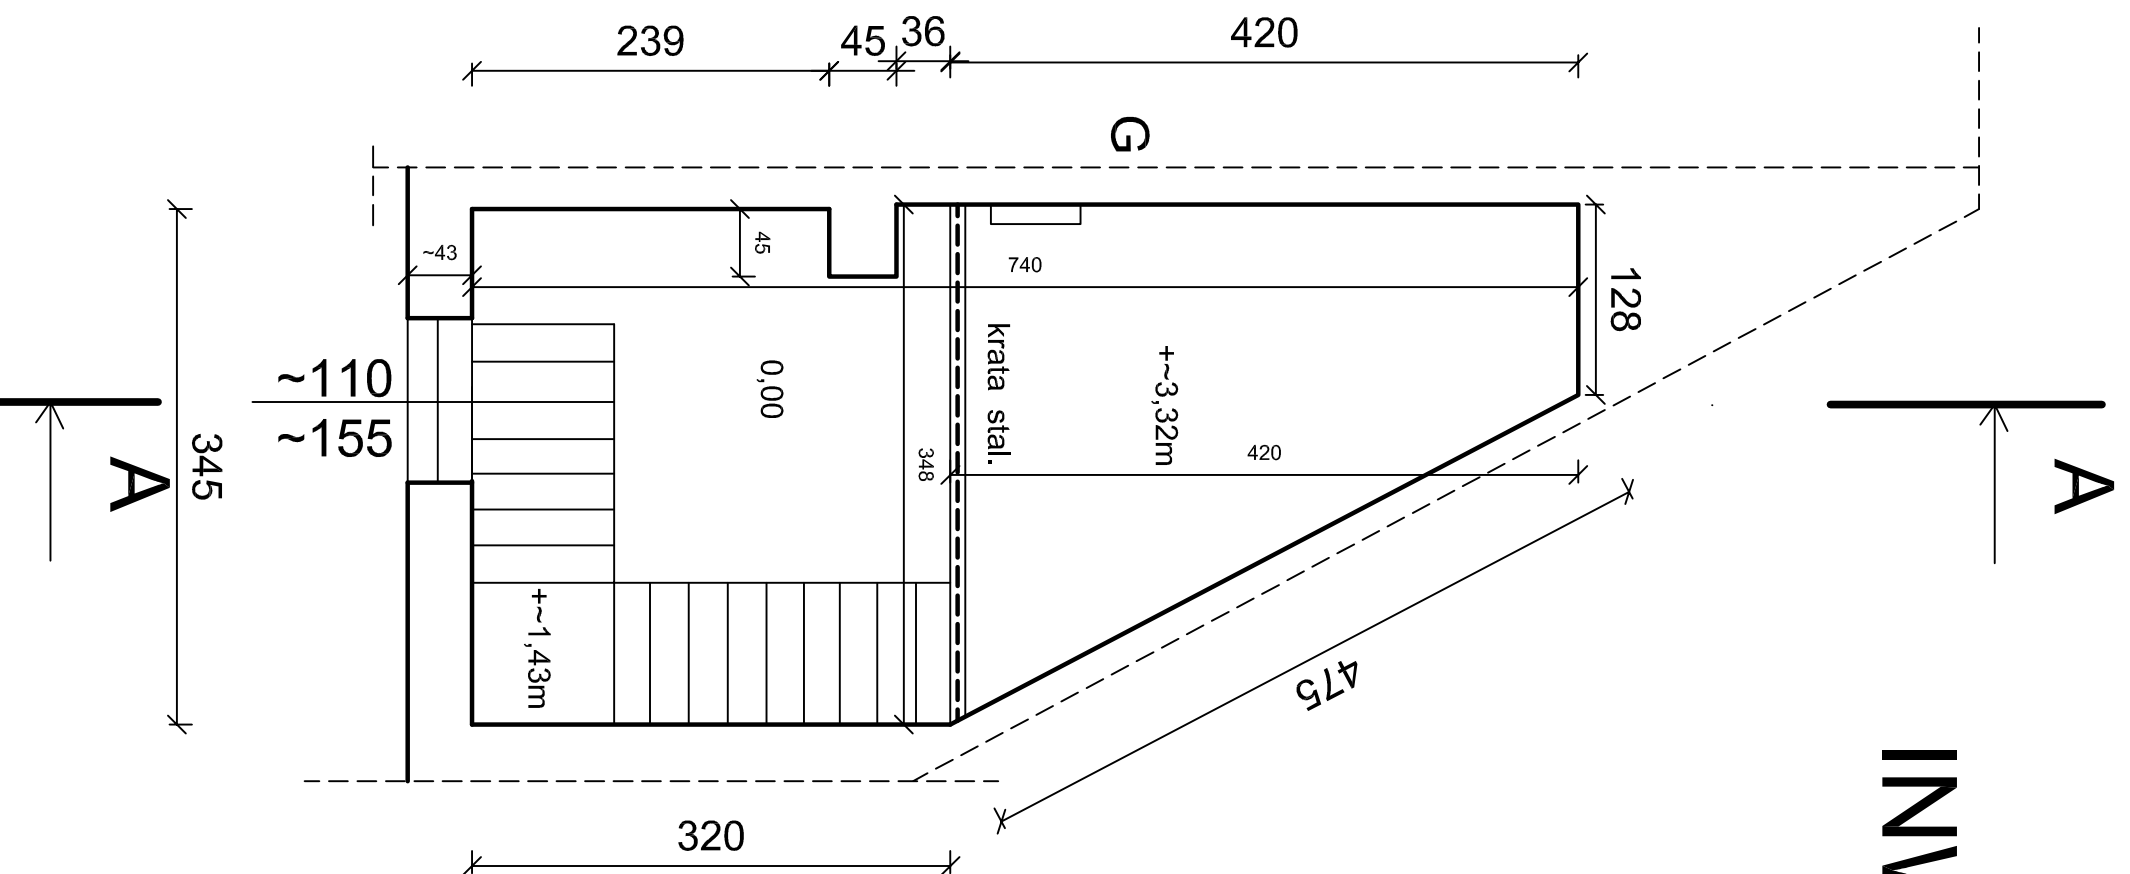

GBB-PROJEKT Marszów, ul. Leśna 22 TEL.(0-68) 374-10-90 i 0-604-716-712	
ARK. 2	INWESTOR: ŻDK ŻARY Adres : Żary, ul. WROCKLAWSKA 7
SKALA 1:50	PROJEKT REMONTU ZAPLECZA
Data 15.03.2016r	INWENTARYZACJA PIĘTRA ZAPLECZA
WYKONAN.	mgr inż. Wiesław Bogacz upraw nr 61/94/ZG