


# INWENTARYZACJA ZAPL. - PRZEKRÓJ PIONOWY A-A

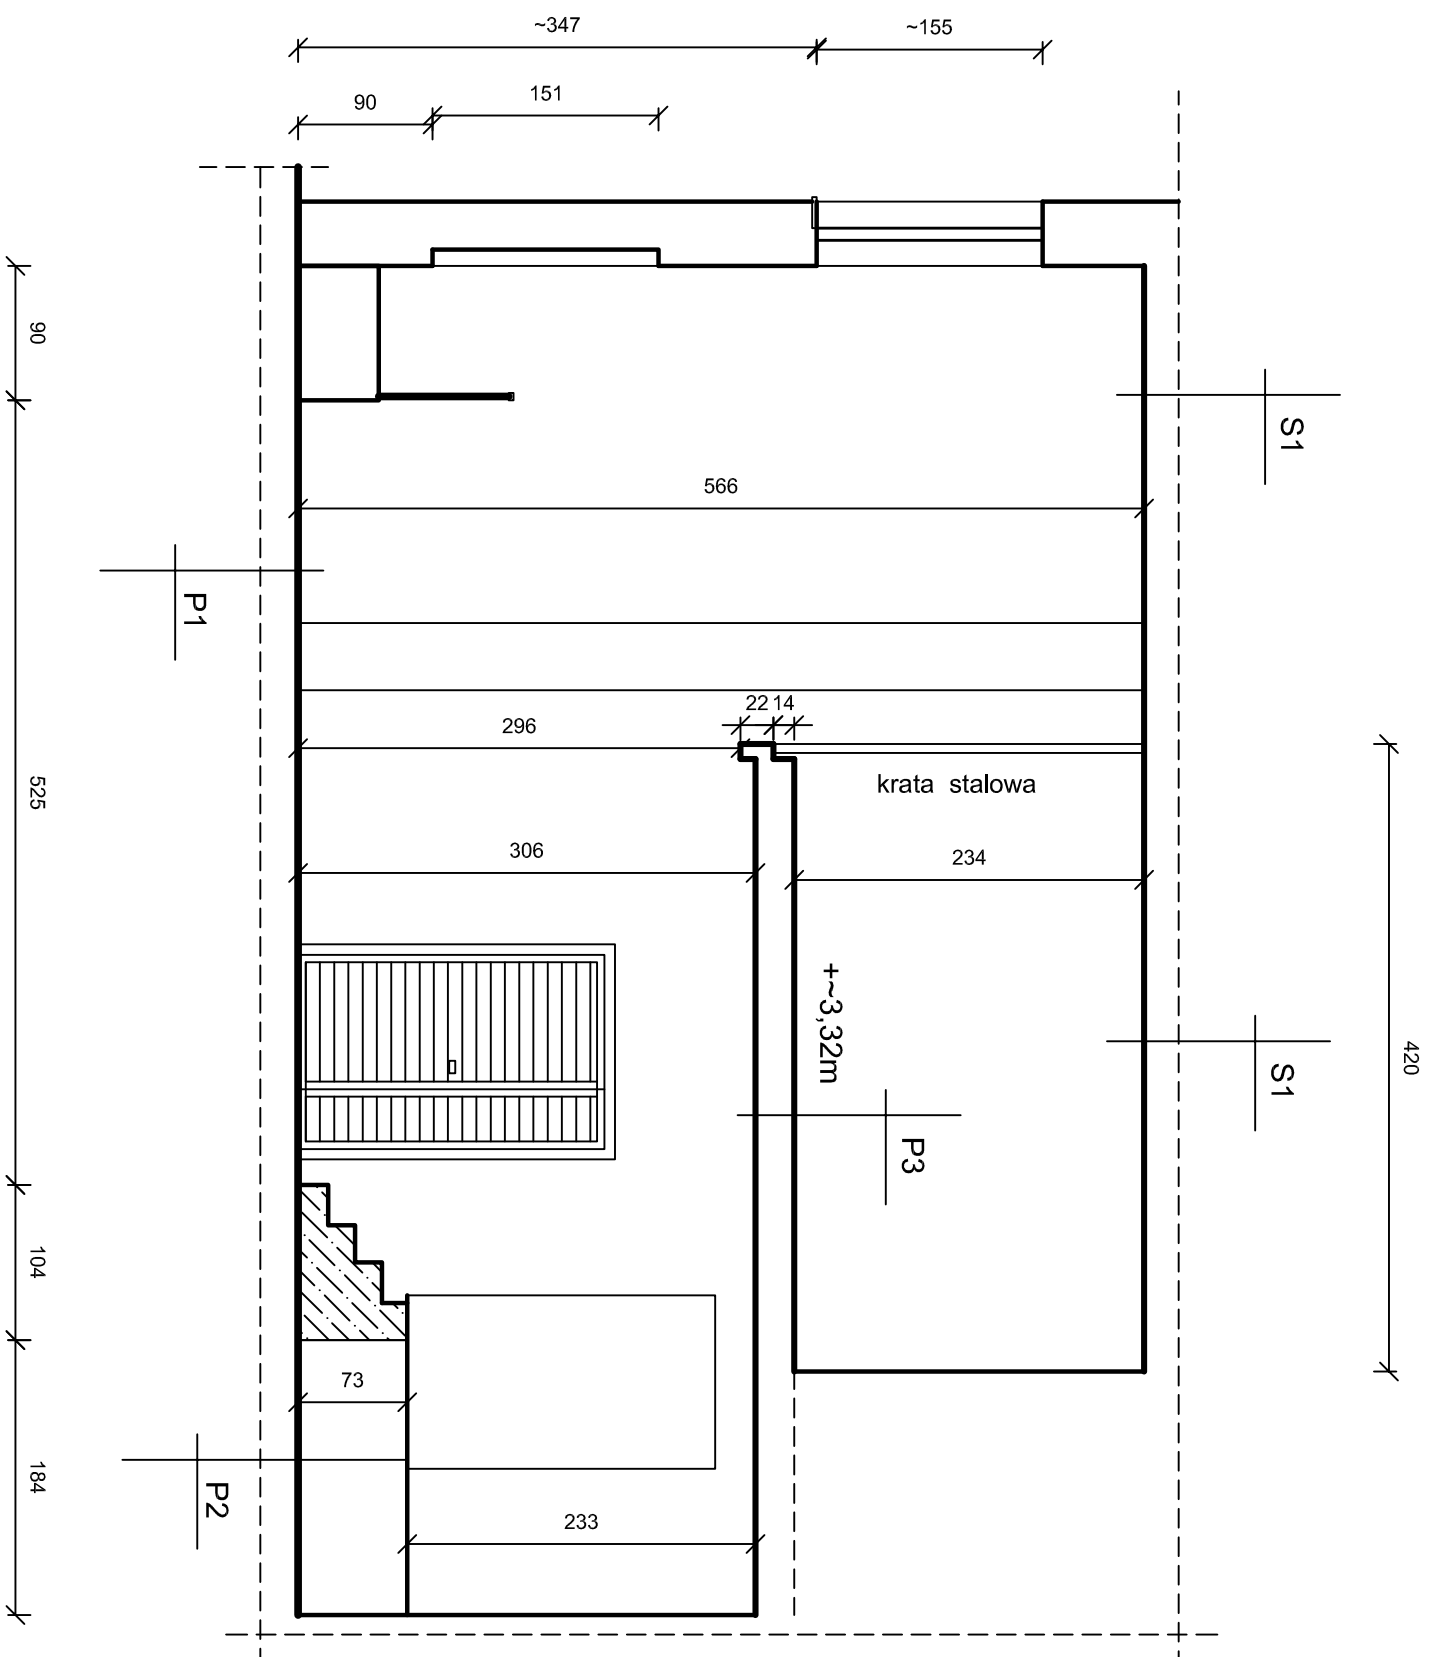

UWAGI I OZNACZENIA  
S1 - tynk na trzcinie  
- deski  
- strop drewniany  
P1 - podłoga drewniana  
P2 - parkiet  
P3 - podłoga drewniana  
- strop drewniany  
- tynk na trzcinie

GBB-PROJEKT	Marszów, ul. Leśna 22
TEL.(0-68) 374-10-90 i 0-604-716-712	
ARK. 3	INWESTOR: ŻDK ŻARY
SKALA 1:50	Adres : Żary, ul. WROCKŁAWSKA 7
	PROJEKT REMONTU ZAPLECZA
Data 15.03.2016r	INWENTARYZACJA ZAPLECZA
WYKONAŁ	PRZEKRÓJ PION. A-A
	mgr inż. Wiesław Bogacz
	upraw nr 61/94/ZG