


INWENT. SALI GŁÓWNEJ I ZAPLECZ

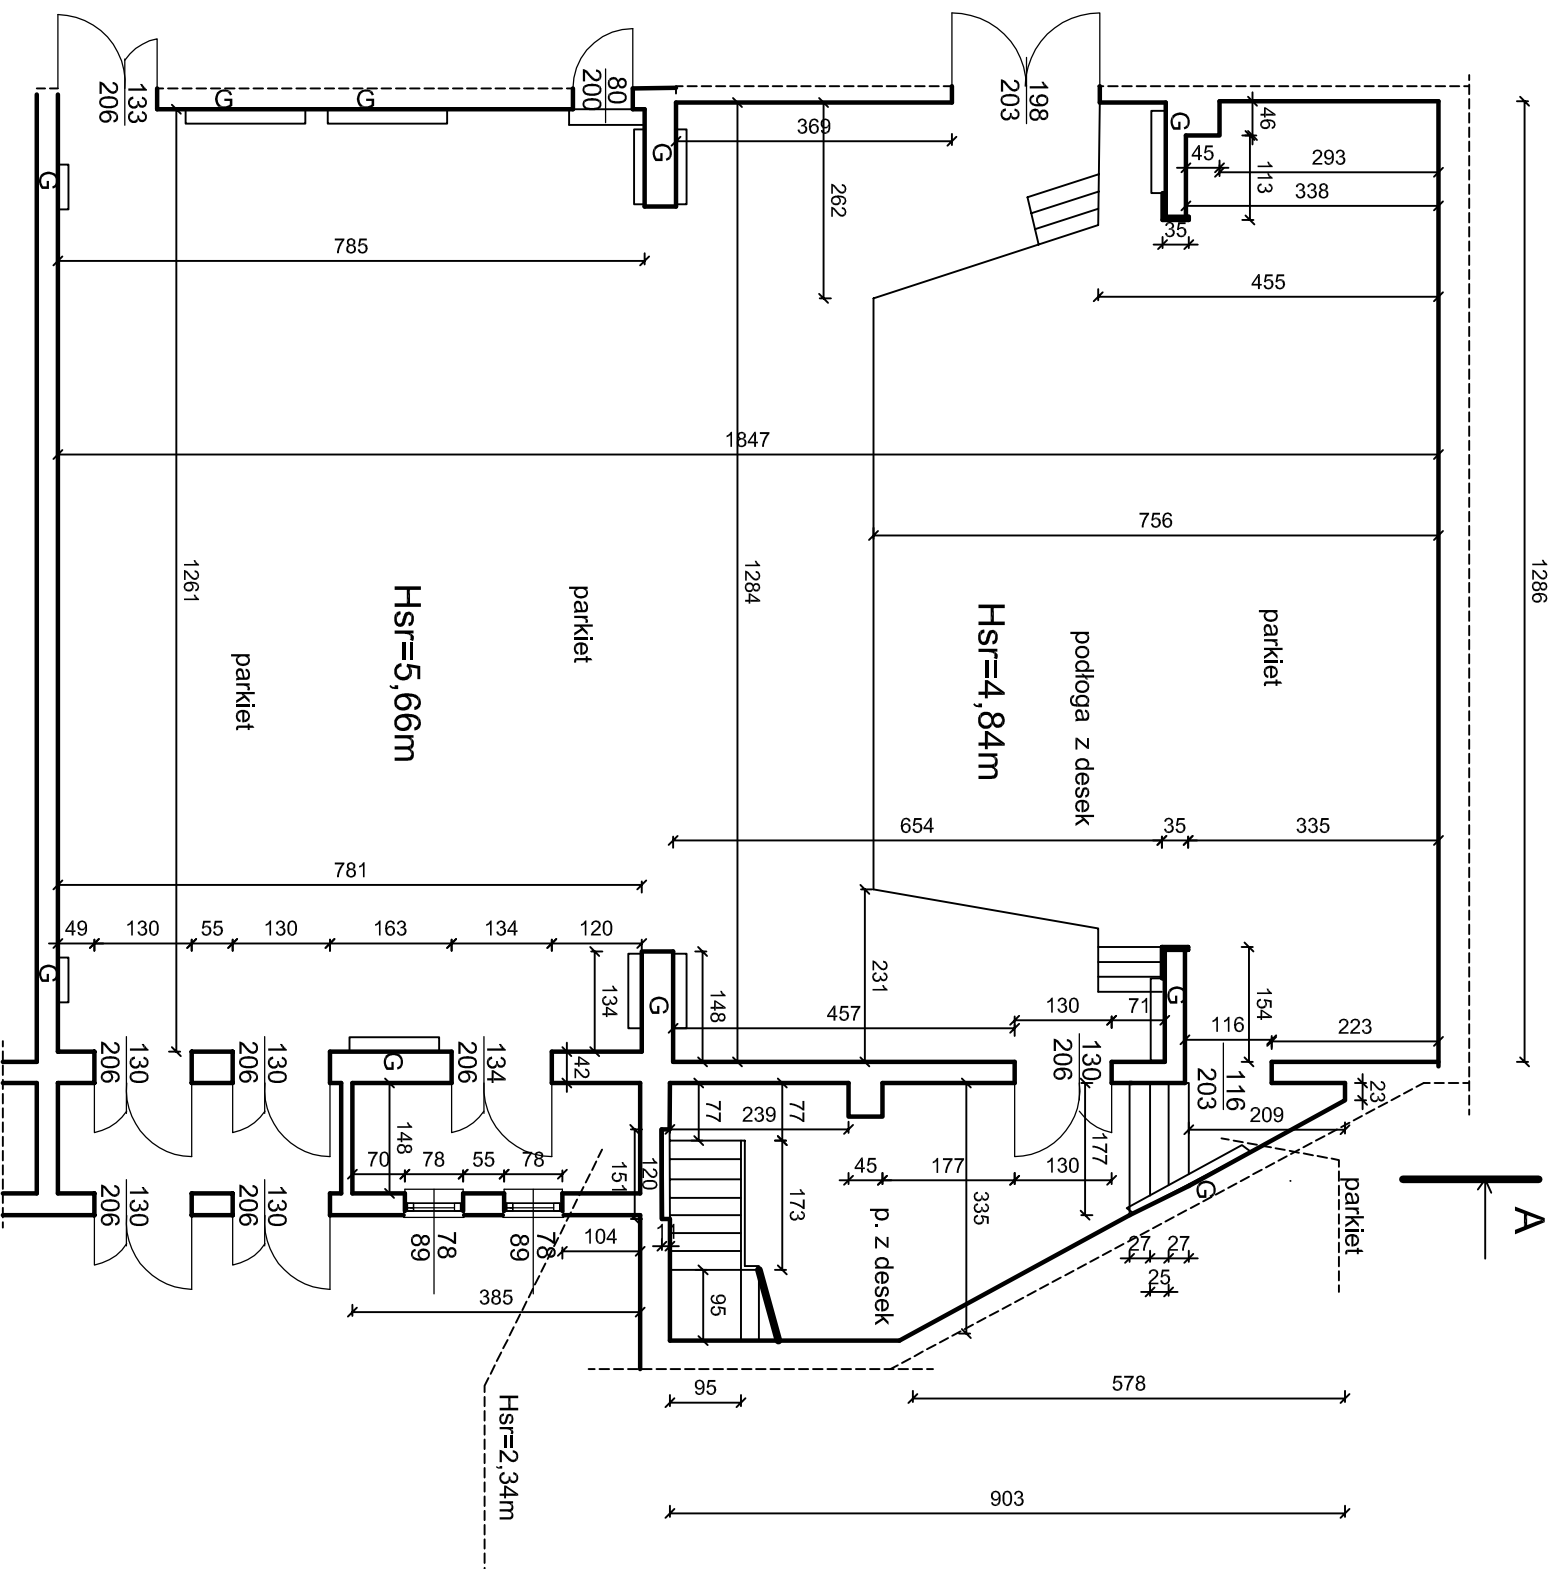

UWAGI I OZNACZENIA
G- grzejnik
Schody żelbetowe wyłożone lastrico.
Schody na scenę drewniane.

GBB-PROJEKT Marszów, ul. Leśna 22
TEL.(0-68) 374-10-90 i 0-604-716-712

ARK. 1 INWESTOR: ŻDK ŻARY

SKALA 1:100 Adres : Żary, ul. WROCLAWSKA 7
PROJEKT REMONTU ZAPLECZA

Data 15.03.2016r INWENTARYZACJA SALI GŁÓWNEJ
I ZAPLECZ

WYKONAL mgr inż. Wiesław Bogacz
upraw nr 61/94/ZG